


STUDNIA KANALIZACYJNA BETONOWA Ø1000mm skala 1:25

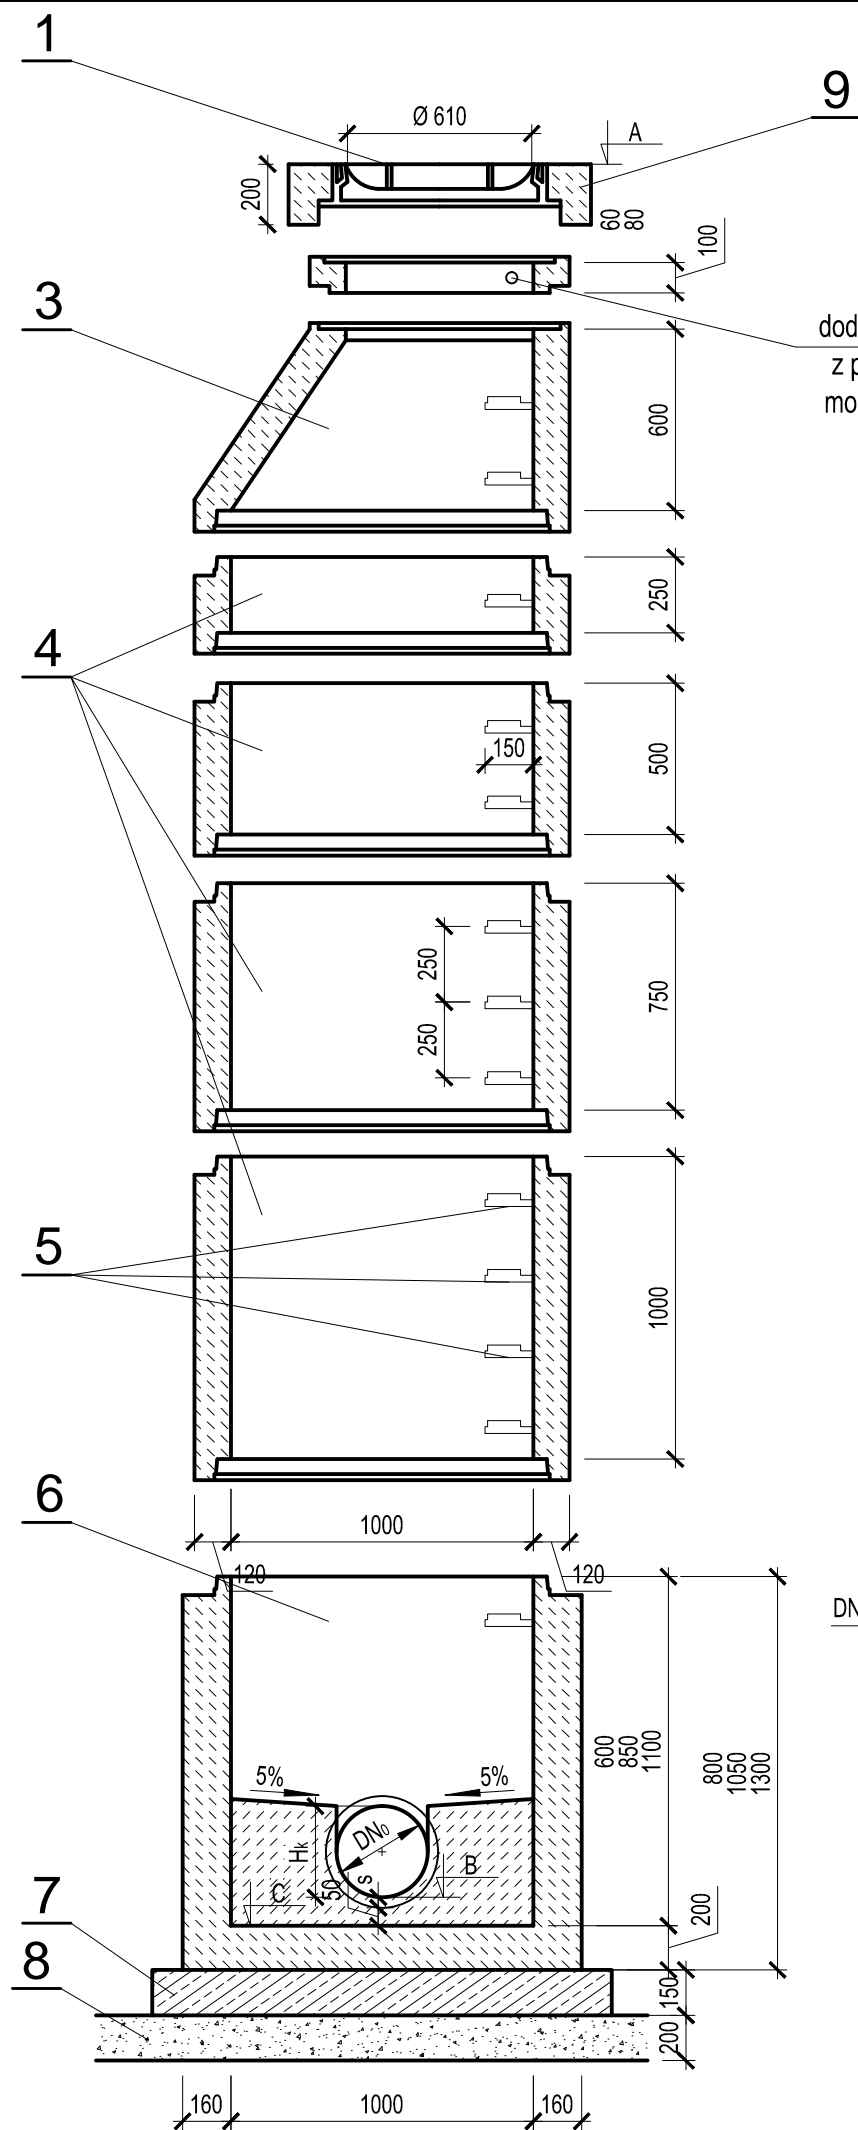

dodatkowa poręcz chwytana Ø30mm
z pręta stalowego ocynkowanego
montowana ok. 10 cm pod włazem

1. Właz żeliwny Ø610 mm typ D400 h≥140mm z betonowym wypełnieniem pokrywy (C35/45, W10) z wkładką tłumiącą, właz z pokrywą z wentylacją (w ciągach pieszych i przejściach dla pieszych bez wentylacji).
2. Pierścienie dystansowe betonowe Ø625mm z betonu C35/45, W10.
3. Zwężka betonowa Ø1000/625mm z betonu C35/45, W10.
4. Kręgi betonowe Ø1000mm z betonu C35/45, W10, łączone na uszczelki gumowe.
5. Klamry złączowe z prętów stalowych ocynkowanych Ø30mm lub prętów stalowych Ø30mm w tworzywowej otulinie antypoślizgowej.
 - długość L = 30 cm,
 - min. odległość od ściany komory 15 cm,
 - rozstaw stopni w układzie drabinowym co 25÷30cm.
6. Dennica betonowa z betonu C35/45, W10 z gotowymi korytami przepływowymi o wysokości $H_k = D_{No}$. Kinyety studni z fabrycznie wykonaną powłoką z betonu C35/45, W10.
7. Płyta żelbetowa z betonu C12/15 o grubości min. 15cm i średnicy min. 10cm większej, niż średnica zewnętrzna kręgu żelbetowego.
8. Podsypka piaskowa gr. 20cm.
9. Płyta odciążająca z betonu C35/45, W10 grubości 20cm.

UWAGI

- a. Kręgi betonowe oraz dennica z gotowymi otworami wlotowymi i wylotowymi, osadzonymi fabrycznie przejściami szczelnymi dostosowanymi do materiału i średnicy kanałów - 250mm PP
- b. Na wlotach i wylotach kanałów ze studzienek stosować oryginalne pierścienie uszczelniające.
- c. Przejścia przez ściany studzienek - szczelne i elastyczne.
- d. Rzędne góry włazów dostosować do niwelety projektowanej nawierzchni.

Inwestor:					
Gmina Stęszew ul. Poznańska 11; 62-060 Stęszew					
Przedmiot opracowania:					
Przebudowa dróg wewnętrznych ul. Folwarcznej, Ostatniej, Zakole w m. Witobel gm. Stęszew					
Nazwa rysunku:					
Studnia kanalizacyjna betonowa Ø 1000 mm					
Autor	Nazwisko	Nr uprawnień	Podpis	Skala	Nr rys.
Projektant:	Marek Nowakowski	103/83/PW		1:25	14
Opracowujący:	Maciej Trajgis	WKP/OWOD/0082/08			
nr licencji Auto Cad LT: 347-56285676					