


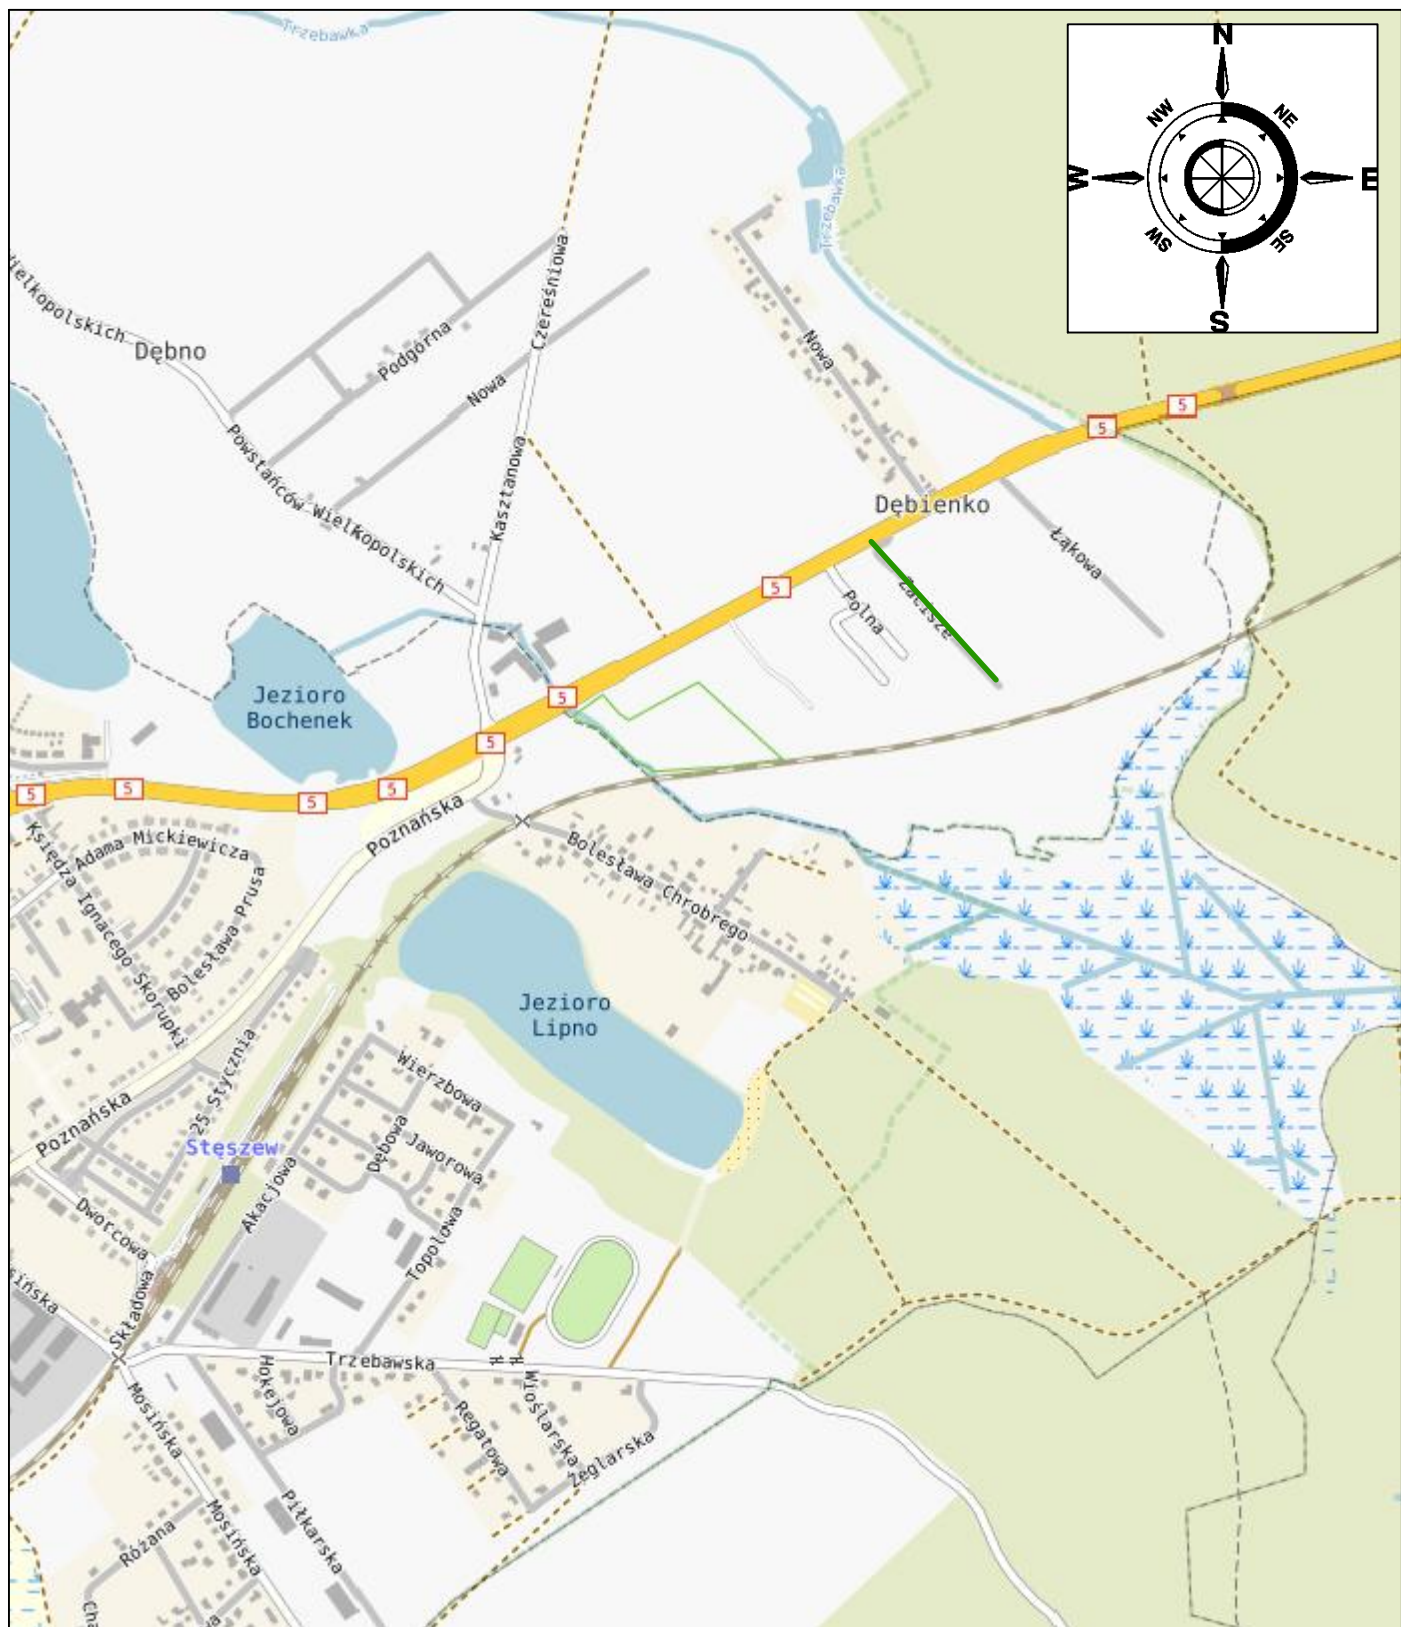

Legenda

——— obszar inwestycji

PRO-INSTAL-SAN Maciej Zdziabek

ul. Przemysłowa 19, 64-100 Leszno

Nazwa zadania	PROJEKT CZASOWEJ ORGANIZACJI RUCHU DLA ZADANIA INWESTYCYJNEGO: "Budowa kanalizacji deszczowej na ulicy Zacisze w miejscowości Dębienko"			
Adres obiektu	Obręb Dębienko, gmina Stęszew, pow. poznański	Stadium	POR	
		Skala	1:10000	
Rysunek	PLAN ORIENTACYJNY	Rysunek nr	1	
		Data oprac.	01.2018	
Funkcja	Tytuł, imię i nazwisko	Specjalność	Nr upr. bud.	Podpis
Projektant	mgr inż. Maciej Zdziabek	Sanitarna	WKP/0360/PWOS/12	