

P>E

BUDOWA FARMY FOTOWOLTAICZNEJ O MOCY DO 10 MW WRAZ Z NIEZBEDNĄ
INFRASTRUKTURĄ TECHNICZNĄ NA DZIAŁKACH O NR EWID. 576/1, 577/1, 578/1
W OBRĘBIE WRONCZYN W GMINIE STĘSZEW

MAPA - OBSZAR ODDZIAŁYWANIA


-  OBSZAR INWESTYCJI
-  OBSZAR ODDZIAŁYWANIA 100 m
-  OBSZAR WYŁĄCZONY Z OBSZARU INWESTYCJI

format:

A4

skala:

1:5000

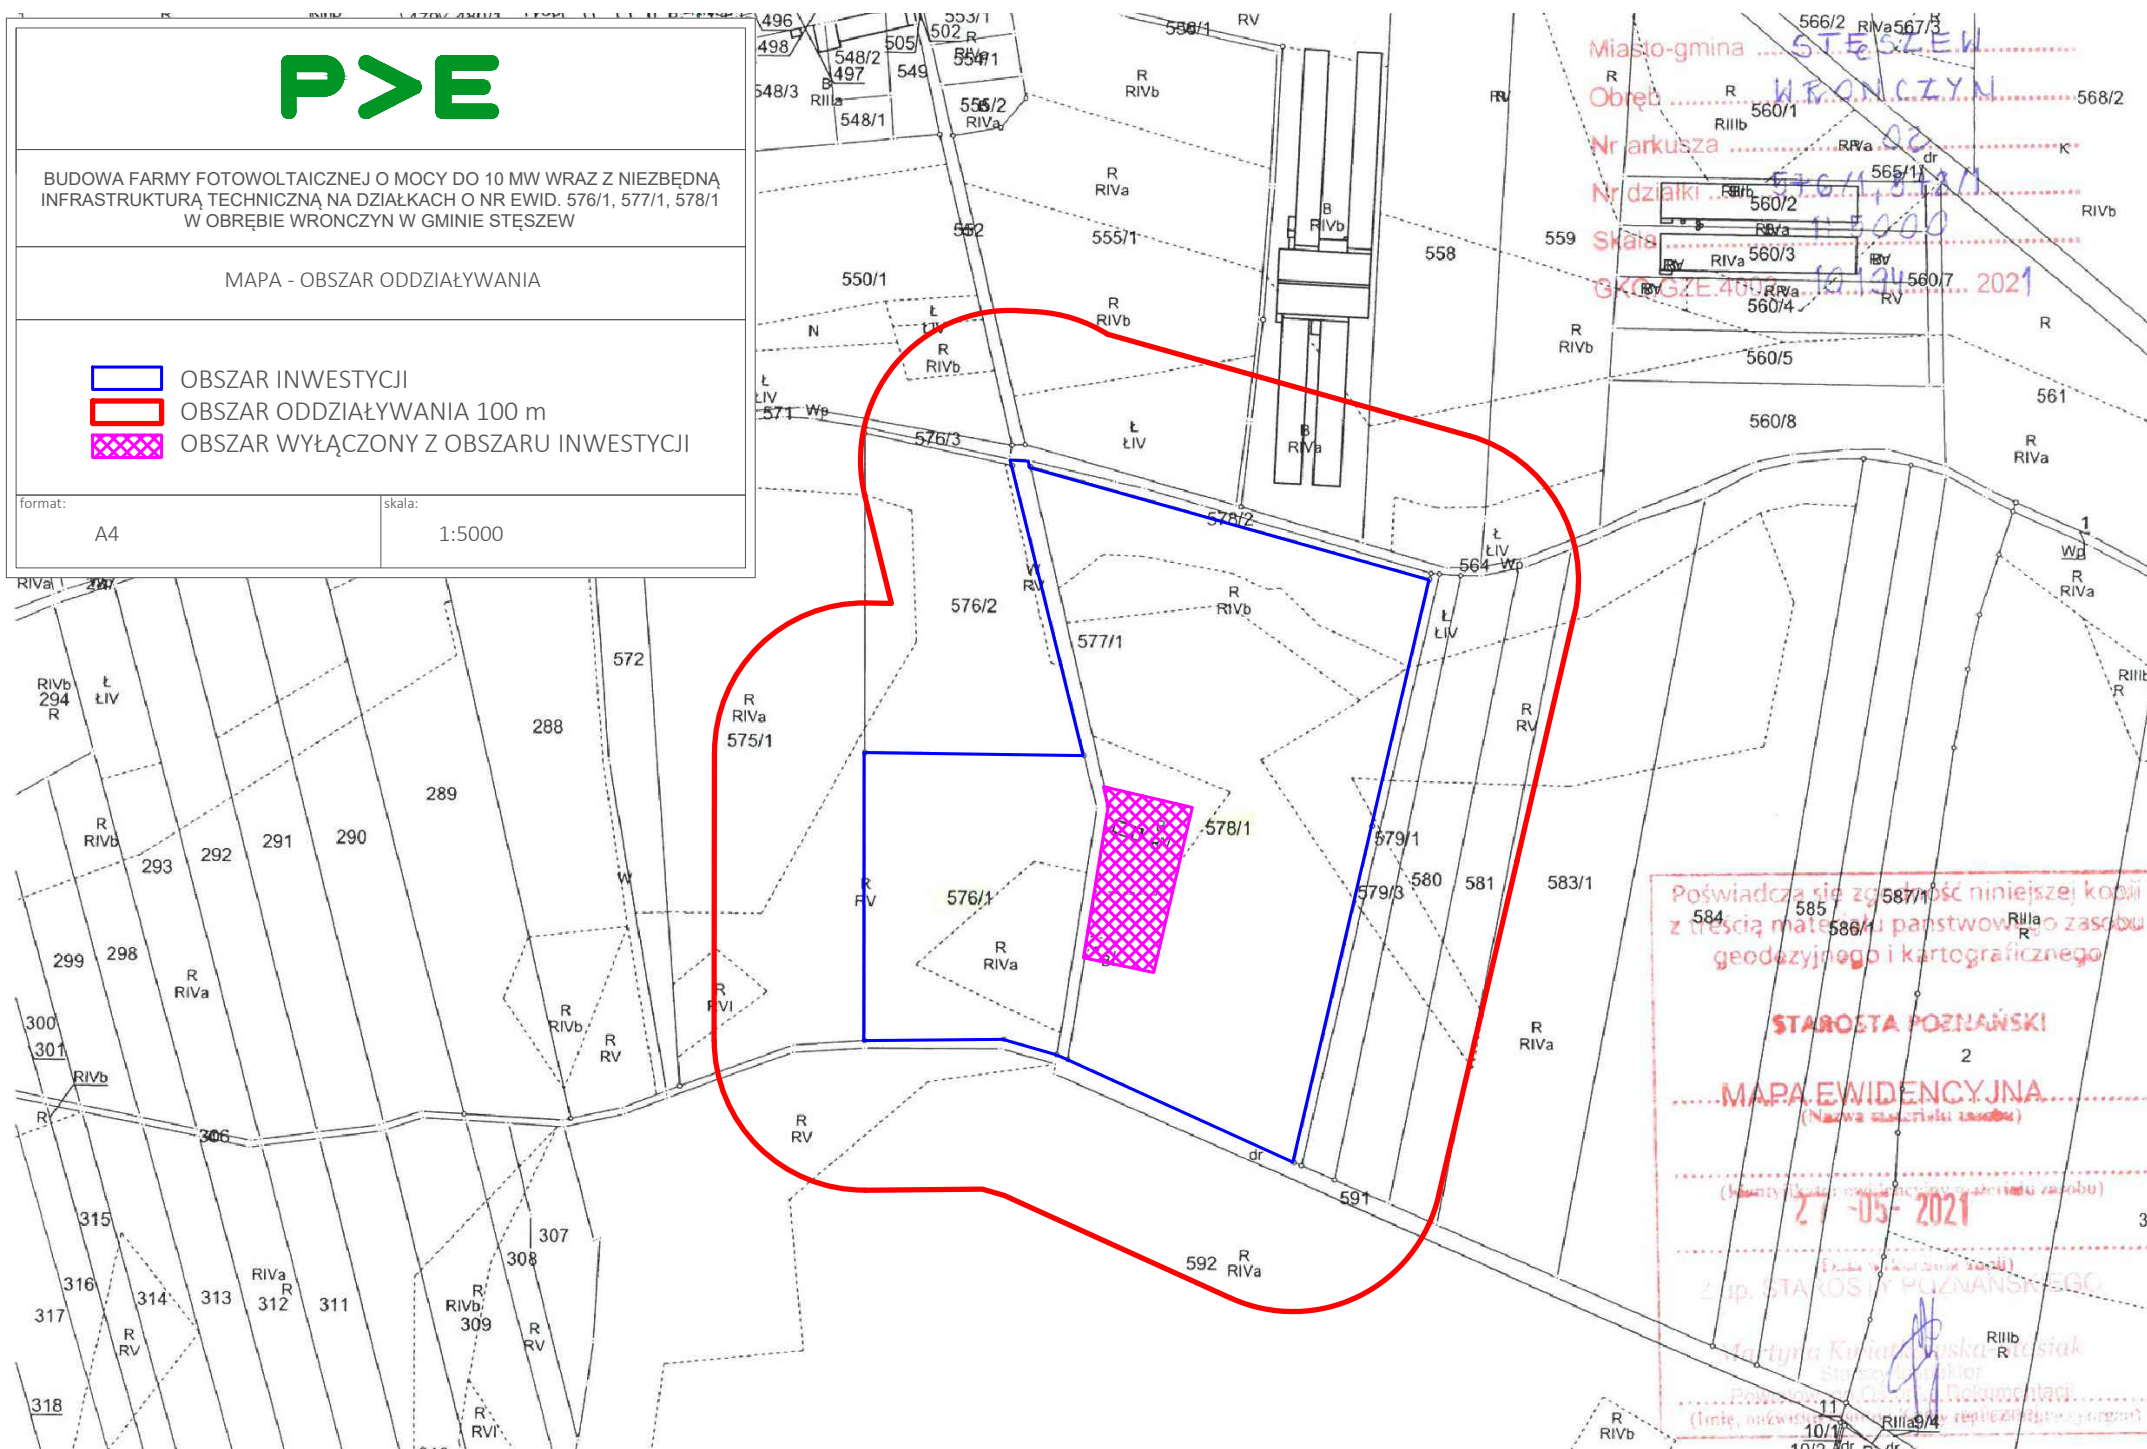

Poświadczam, że zgodność niniejszej kopii
z treścią materiału państwowego zasobu
geodezyjnego i kartograficznego

STAROSTA POZNAŃSKI

2

MAPA EWIDENCYJNA

(Nazwa właściwego zasobu)

(Jednostka/Instytut odpowiedzialny za stan zasobu)

27-05-2021

3

(Podpis i pieczęć nadawcy)

2 up. STAROSTA POZNAŃSKI

Martyna Książkiewicz

Starosta Poznański

(Imię, nazwisko, funkcja nadawcy)