


ODTWORZENIE NAWIERZCHNI - DK5
PRZEKRÓJ NORMALNY - ZATOKA AUTOBUSOWA

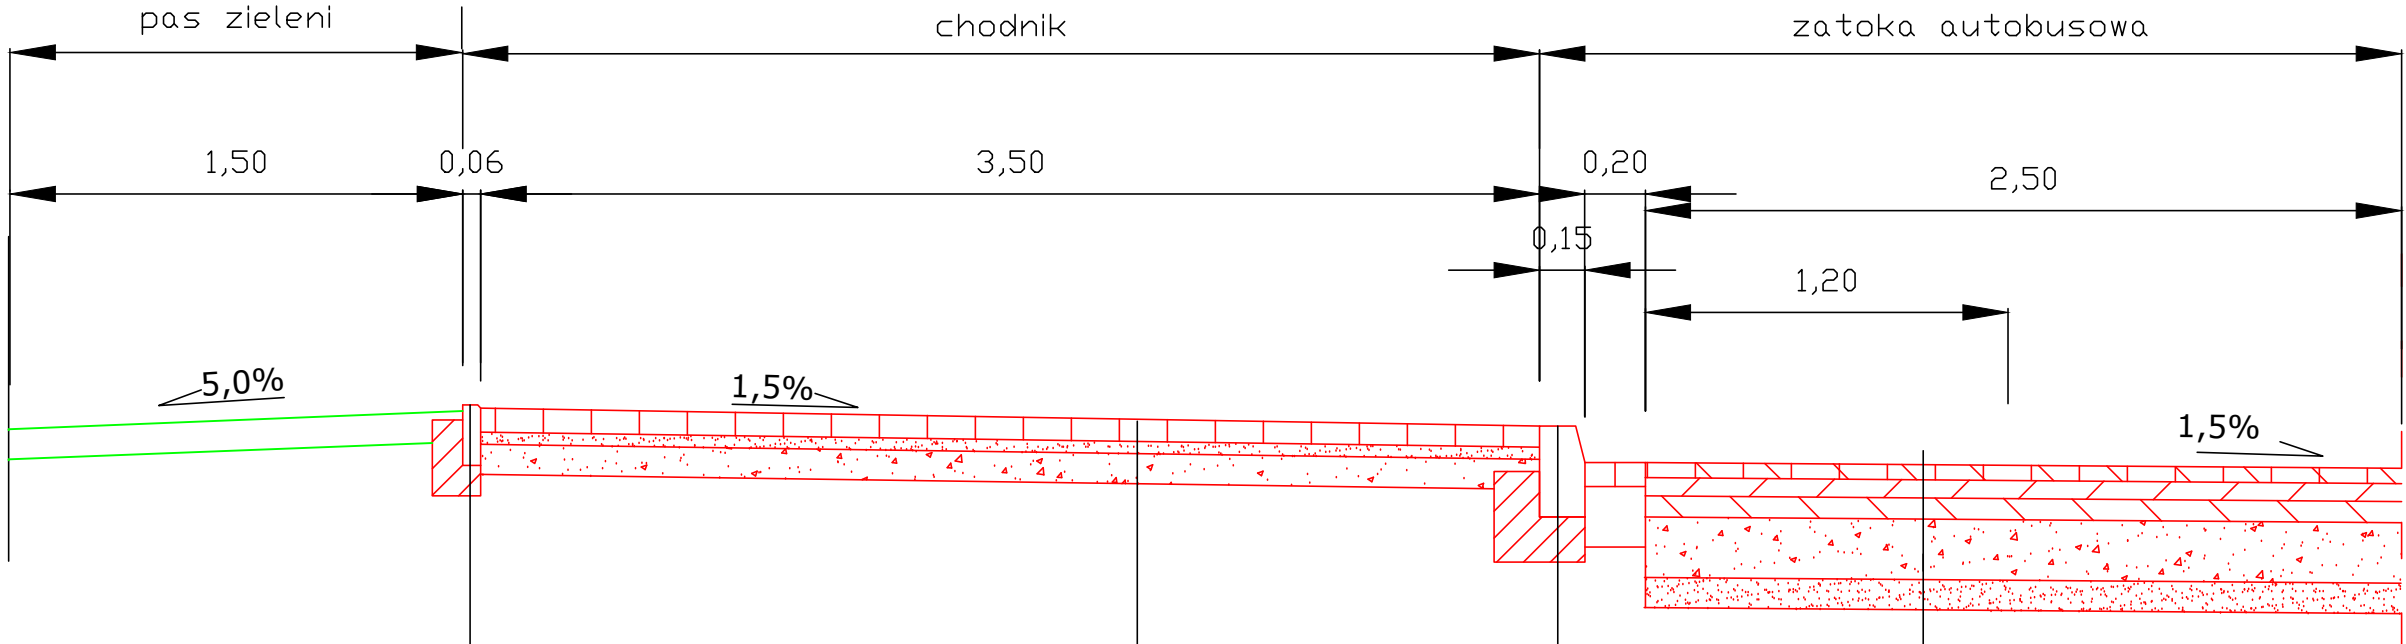

W obrysie chodnika obrzeże betonowe, wibroprasowane, szare 6cmx20cm na ławie betonowej z oporem z betonu B10, o wymiarze 16x10+16x15cm.

Chodnik z kostki betonowej, wibroprasowanej, grubość 8cm, na podsypce cementowo - piaskowej grub. 4cm
Podbudowa z ulepszanego podłoża z gruntu stabilizowanego cementem, klasy C1,5/2,0, wytworzonego wężle betoniarskim o grubości 10cm.

Krawężnik betonowy, wibroprasowany, uliczny, szary 15x30cm
Pod krawężnik ława betonowa z oporem z betonu C12/15 o wymiarach 30x15+15x15cm.

warstwa ścieralna 5 cm - AC11S
warstwa wiążąca 6 cm - AC11W
podbudowa zasadnicza 7 cm - AC16P
podbudowa z tłucznia 20 cm
warstwa stabilizowana cementem 10 cm Is=1,03, Ep=120 MPa

Uwaga:
Lokalne nierówności przed położeniem warstwy ścieralnej, wyrównać mieszankami asfaltu lanego.

PRO-INSTAL-SAN Maciej Zdziabek ul. Przemysłowa 19, 64-100 Leszno				
Nazwa zadania	Budowa kanalizacji deszczowej na ulicy Zacisze w miejscowości Dębienko.			
Adres obiektu	Obręb Dębienko, gmina Stęszew, pow. poznański	Stadium	PW	
		Skala	---	
Rysunek	ODTWORZENIE NAWIERZCHNI	Rysunek nr	8	
		Data oprac.	02.2018	
Funkcja	Tytuł, imię i nazwisko	Specjalność	Nr upr. bud.	Podpis
Projektant	mgr inż. Maciej Zdziabek	Sanitarna	WKP/0360/PWOS/12	
Sprawdził	mgr inż. Krzysztof Wojciech	Sanitarna	WKP/0167/PWOS/13	