


OBSZAR ZDEGRADOWANY I OBSZAR REWITALIZACJI DLA MIASTA I GMINY STĘSZEW - mapa pogładowa

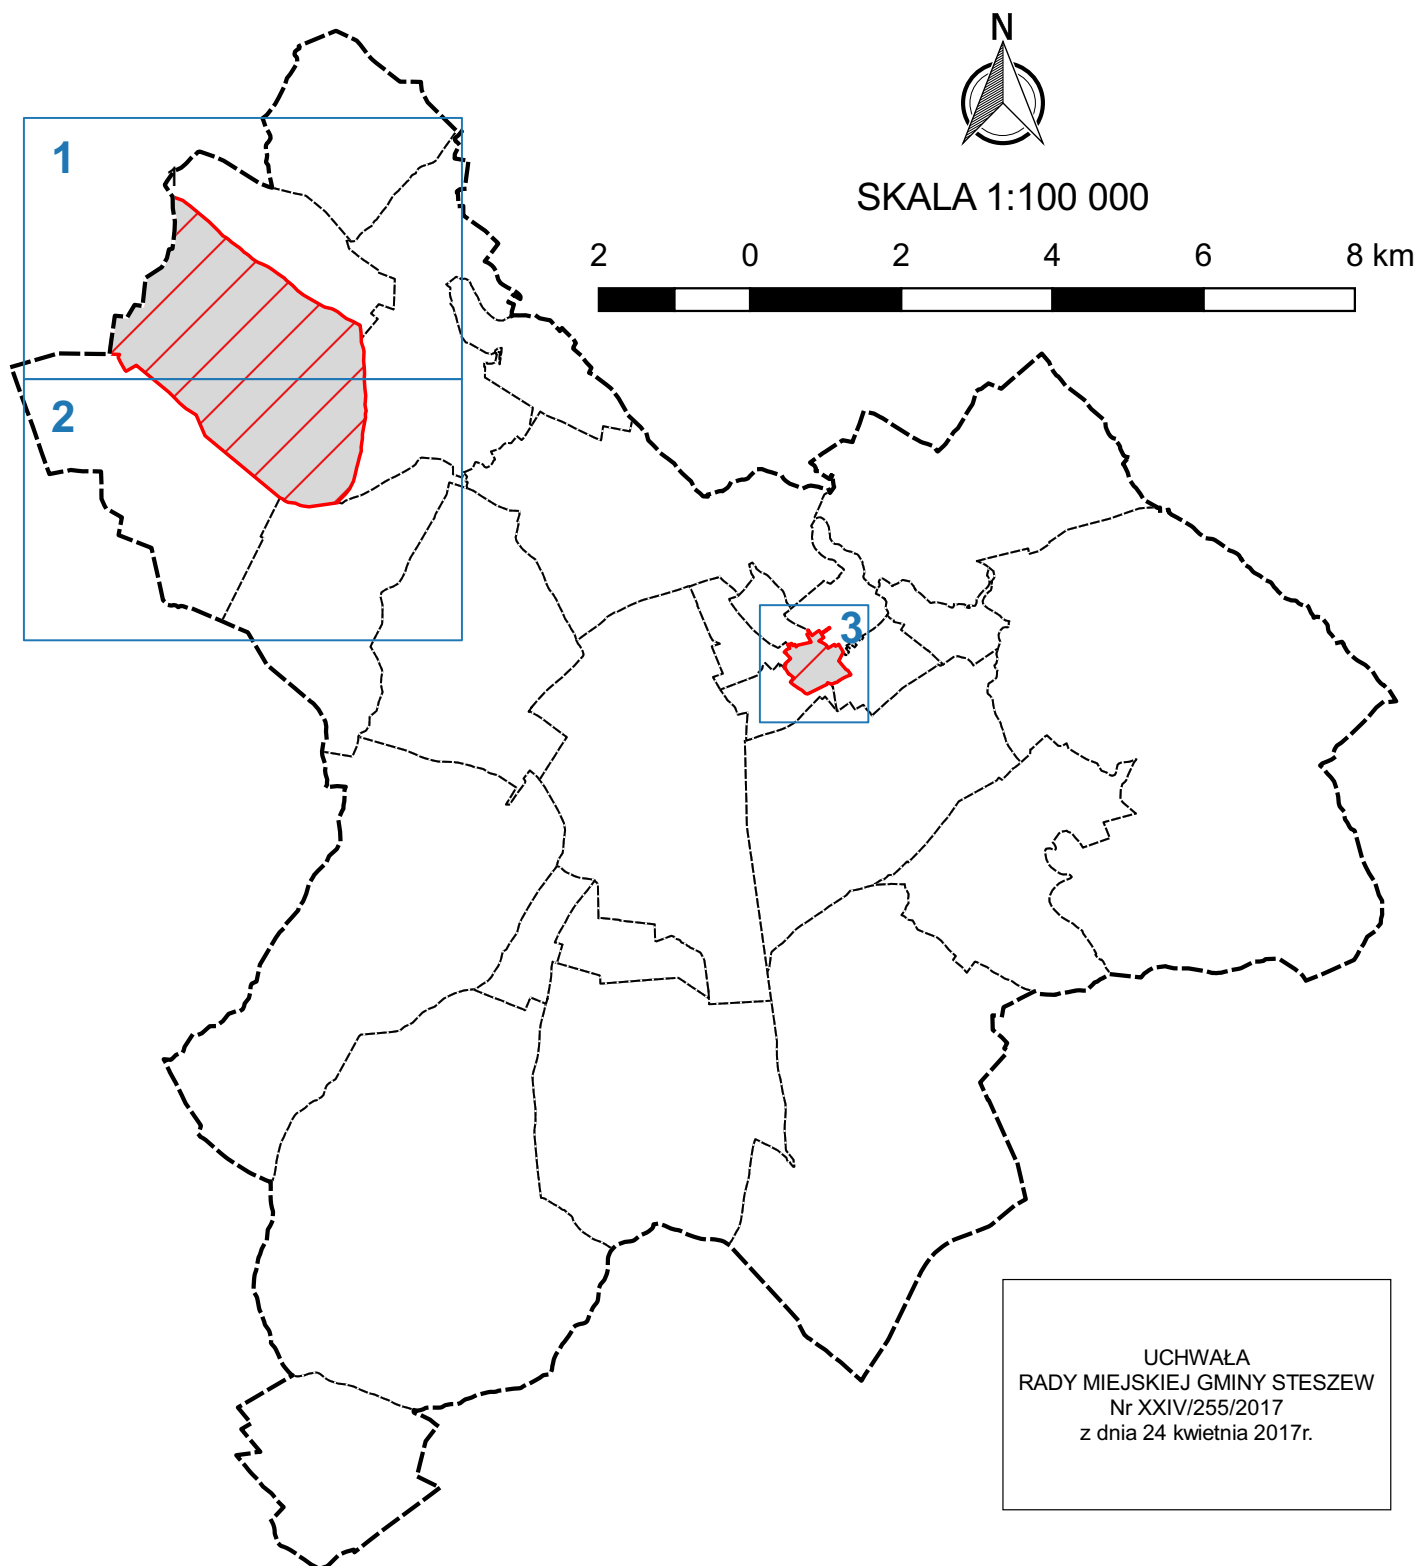

UCHWAŁA
RADY MIEJSKIEJ GMINY STESZEW
Nr XXIV/255/2017
z dnia 24 kwietnia 2017r.

LEGENDA

- | | |
|--|---------------------------------|
| | ZASIĘG I NUMER ZAŁĄCZNIKA |
| | GRANICA GMINY |
| | OBSZAR REWITALIZACJI |
| | OBSZAR ZDEGRADOWANY |
| | GRANICE JEDNOSTEK ANALITYCZNYCH |