

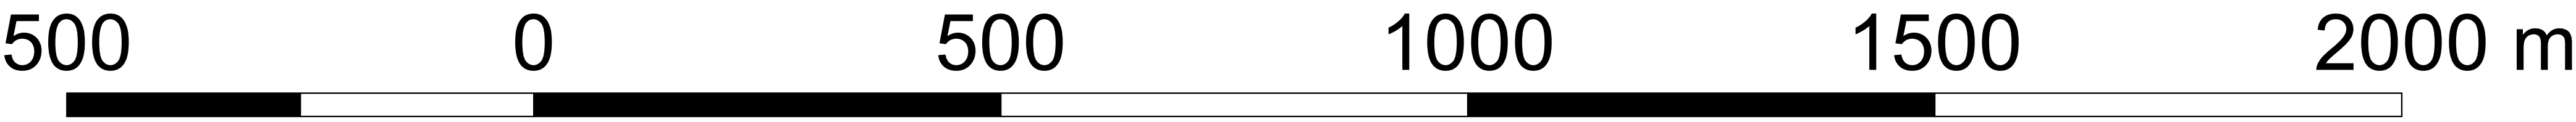


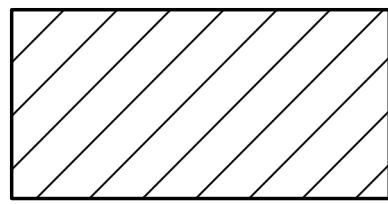

OBSZAR ZDEGRADOWANY I OBSZAR REWITALIZACJI DLA MIASTA I GMINY STĘSZEW


LEGENDA

 

-  GRANICA GMINY
-  OBSZAR REWITALIZACJI
-  OBSZAR ZDEGRADOWANY

Załącznik 2

1:5 000

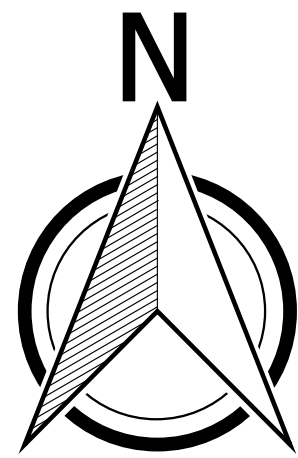

UCHWAŁA
RADY MIEJSKIEJ GMINY STESZEW
Nr XXIV/255/2017
z dnia 24 kwietnia 2017r.