




OBSZAR ZDEGRADOWANY I OBSZAR REWITALIZACJI DLA MIASTA I GMINY STĘSZEW



1:5 000
Załącznik nr 3

LEGENDA

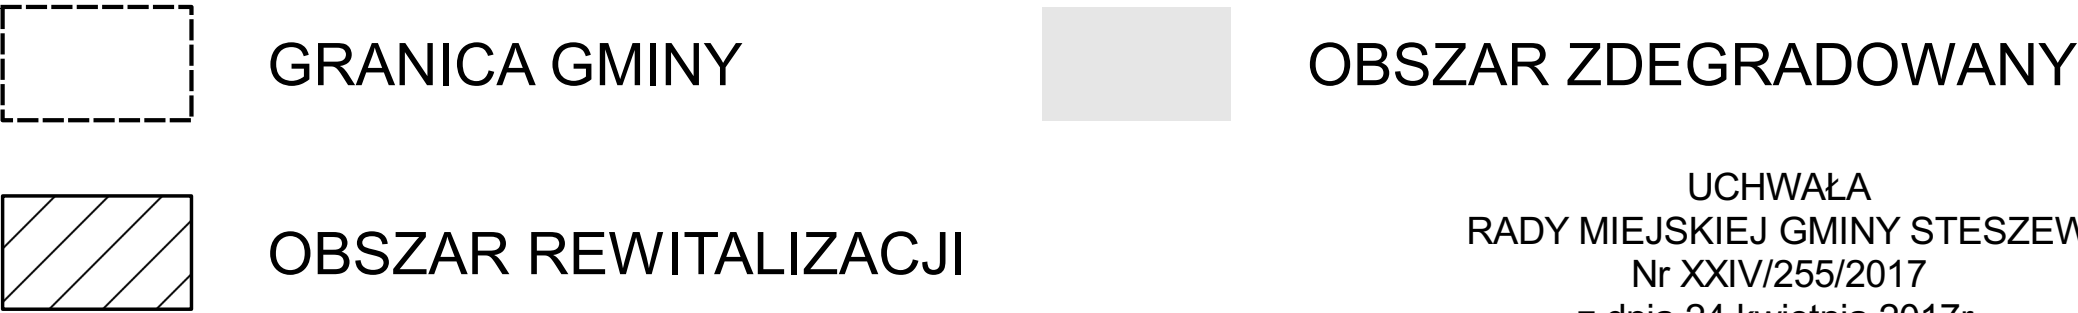

UCHWAŁA
RADY MIEJSKIEJ GMINY STESZEW
Nr XXIV/255/2017
z dnia 24 kwietnia 2017r.