




Przebudowa dróg wewnętrznych ul. Folwarcznej, Ostatniej, Zakole w m. Witobel gm. Stęszew
SIĘGACZ I

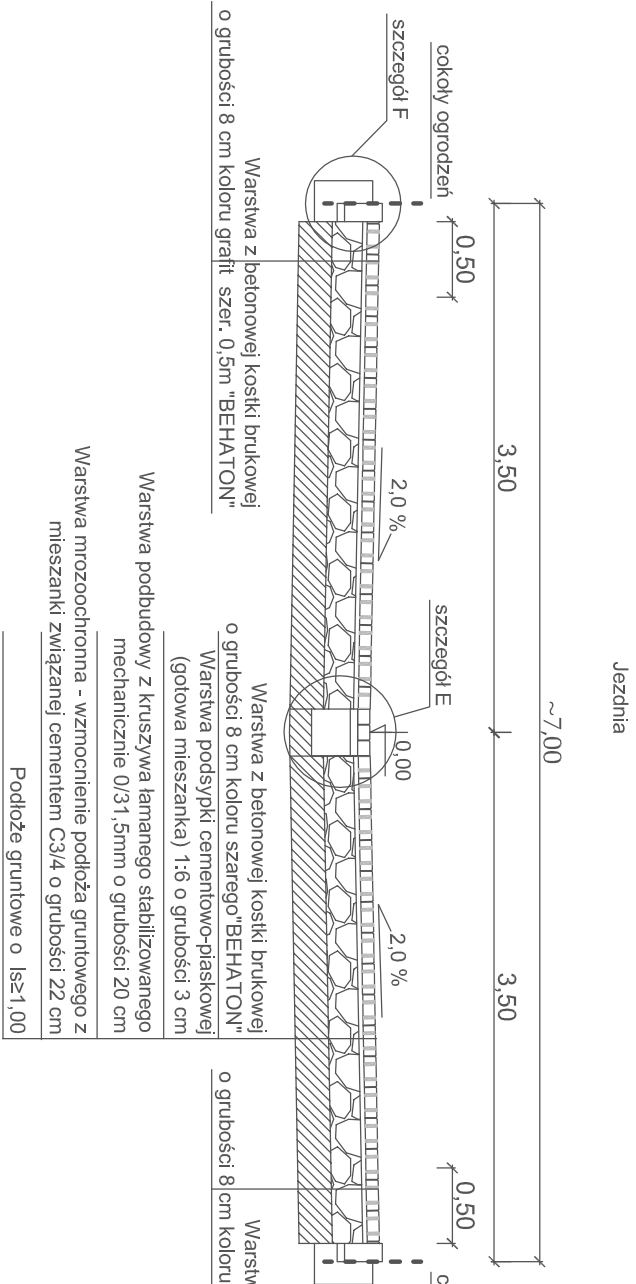

Przebudowa dróg wewnętrznych ul. Folwarcznej, Ostatniej, Zakole w m. Witobel gm. Stęszew
SIĘGACZ III

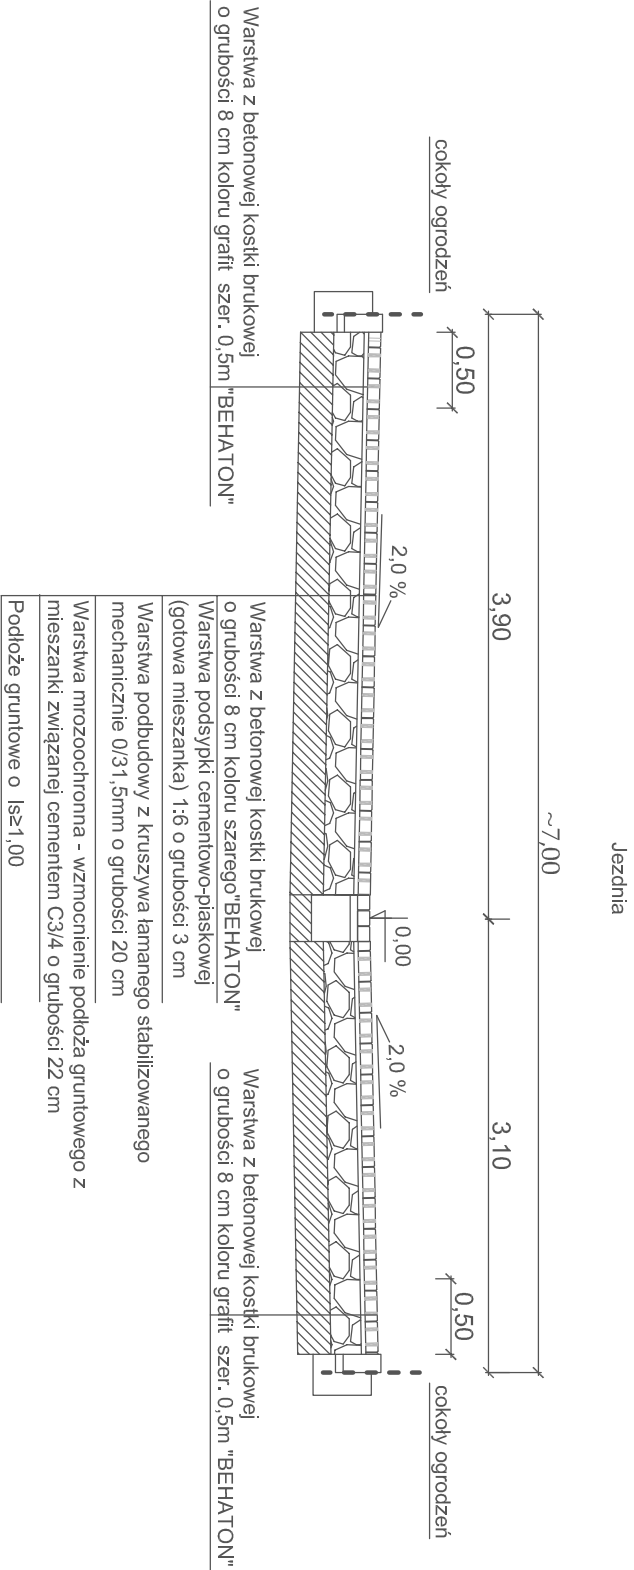

Przebudowa dróg wewnętrznych ul. Folwarcznej, Ostatniej, Zakole w m. Witobel gm. Stęszew
SIĘGACZ II

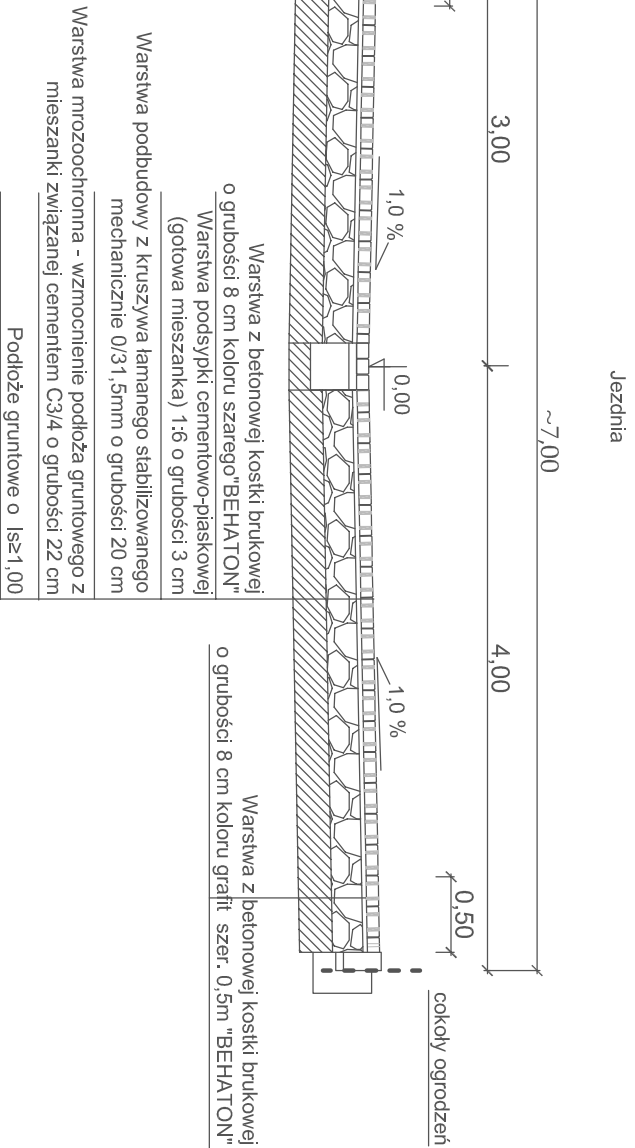

Inwestor:					
Gmina Stęszew ul. Poznańska 11; 62-060 Stęszew					
Przedmiot opracowania:					
Przebudowa dróg wewnętrznych ul. Folwarcznej, Ostatniej, Zakole w m. Witobel gm. Stęszew					
Nazwa rysunku:					
PRZECRÓJ NORMALNY					
Autor	Nazwisko	Nr uprawnień	Podpis	Skala	Nr rys.
Projektant	Marek Nowakowski	10383PW		1:100	12
Opracowujący:	Maciej Trajda	WKP/OWOD/008208			
nr licencji Auto Cad LT: 347-56235676					