


ul. Folwarczna, Ostatnia

SKALA 1:100/1:1000
PP=70,00

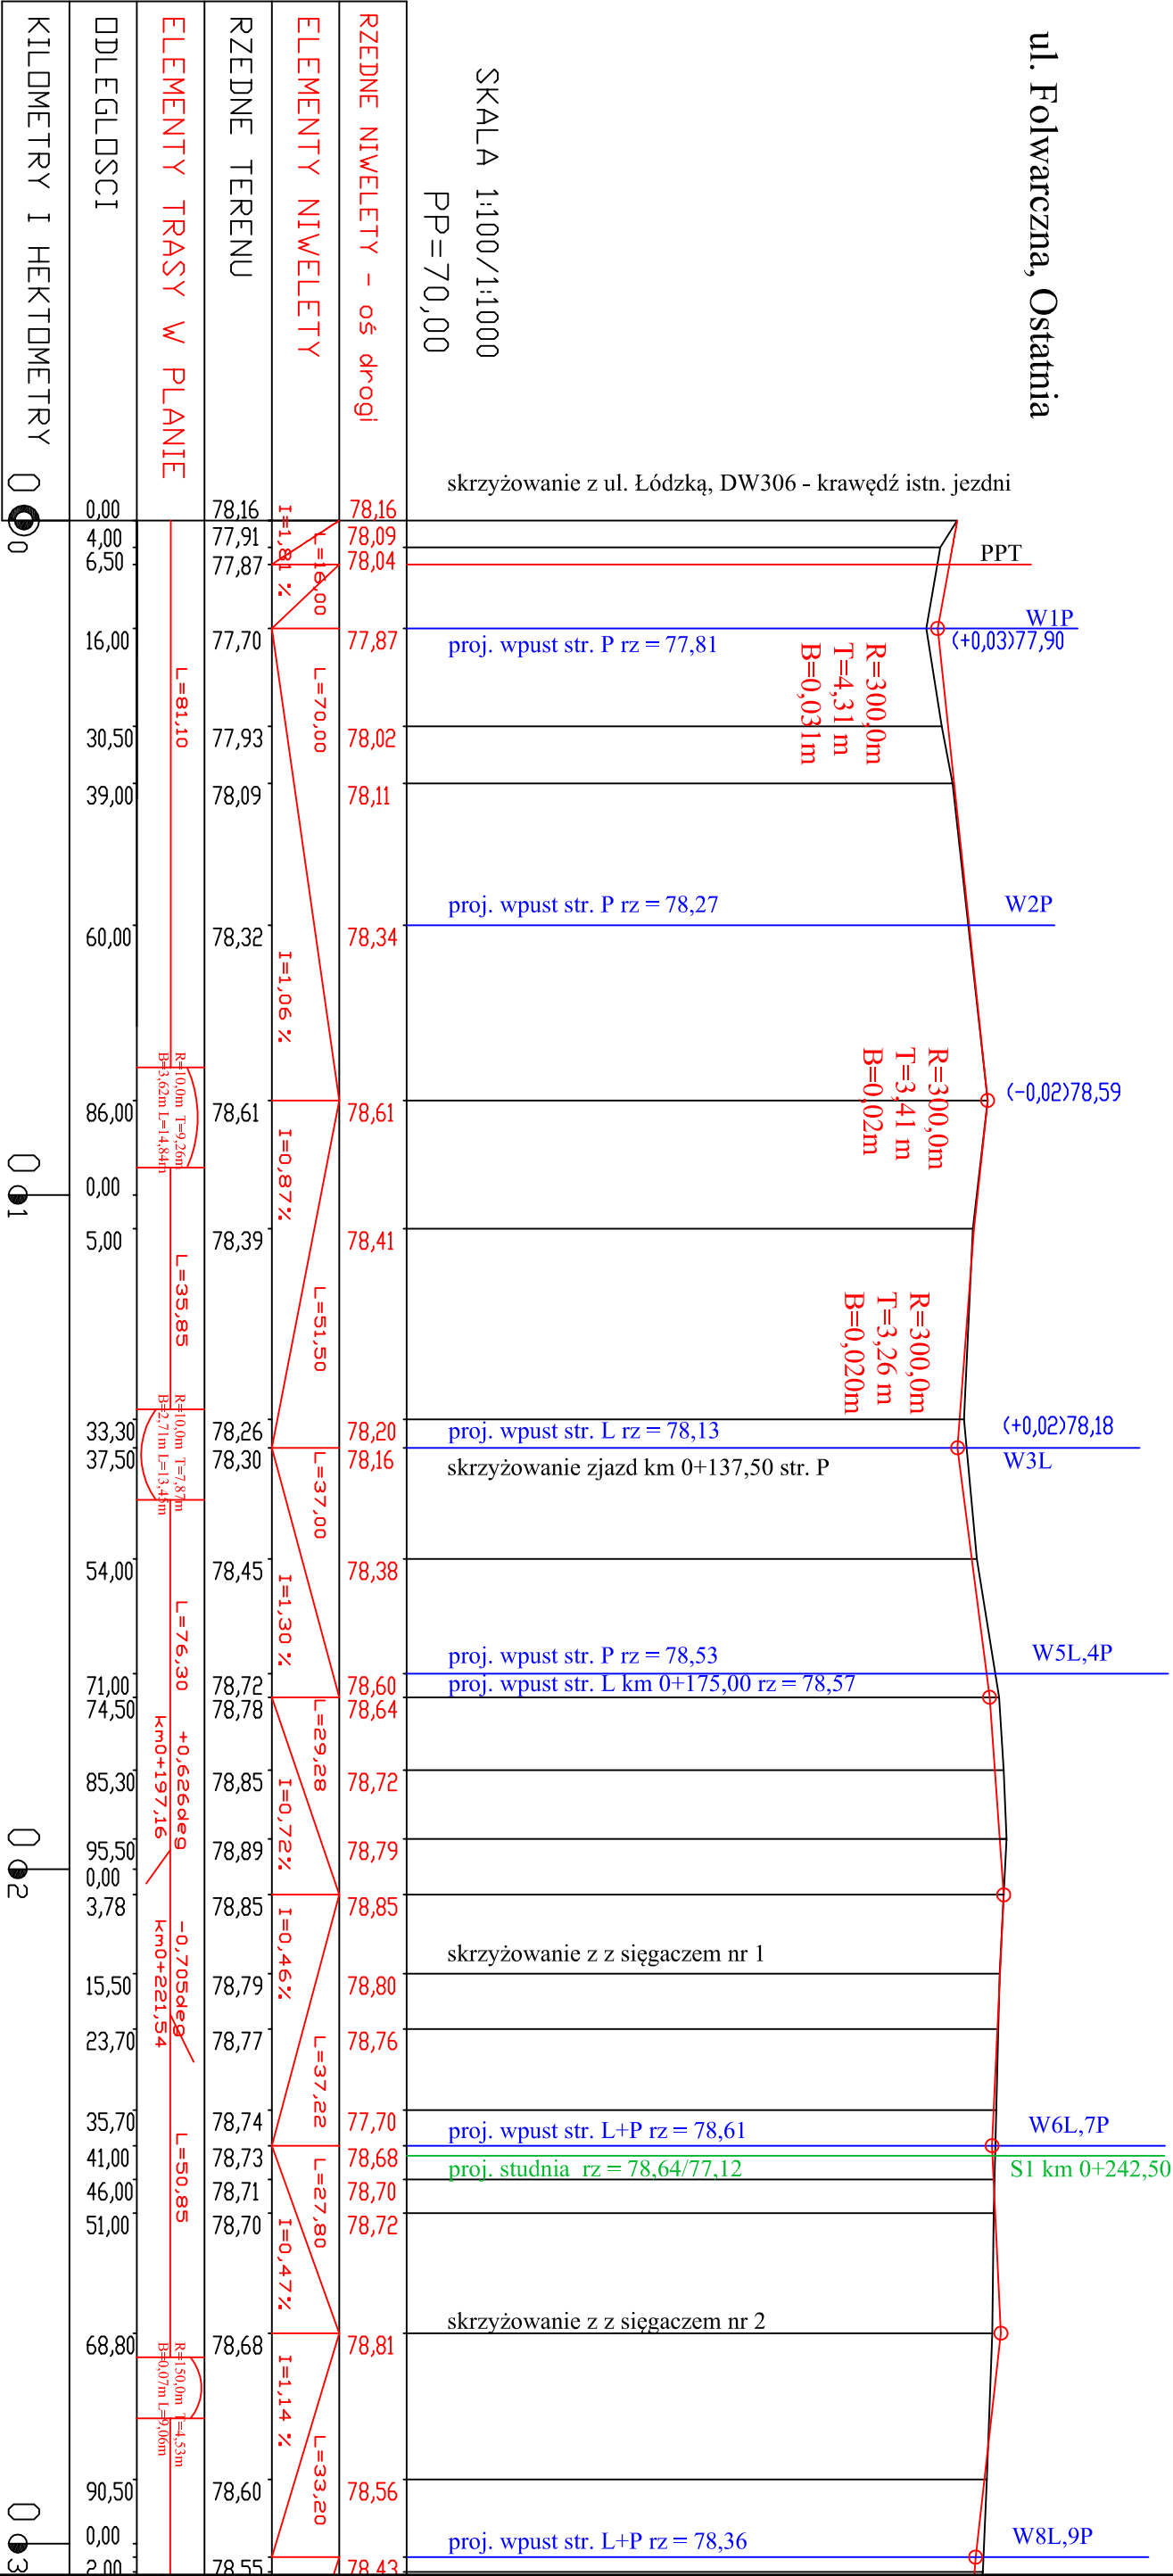

Investor:

Gmina Stęszew
ul. Poznańska 11, 62-060 Stęszew

Przedsiębiorca opracowania:

Przebudowa dróg wewnętrznych ul. Folwarcznej,
Ostatniej, Zakole w m. Witobiel gm. Stęszew

Nazwa rysunku:

PROFIL PODŁUŻNY

Autor	Nazwisko	Nr uprawnień	Podpis	Skala	Nr rys.
Projektant	Marek Nowakowski	10363/PW		1:100/1000	5
Opracowujący:	Maciej Trągīs	WKP/OWOD/0002/08			
nr licencji Auto Cad LT: 347-56285676					