



Przebudowa dróg wewnętrznych ul. Folwarcznej, Ostatniej, Zakole w m. Witobel gm. Stęszew
km 0+055,00

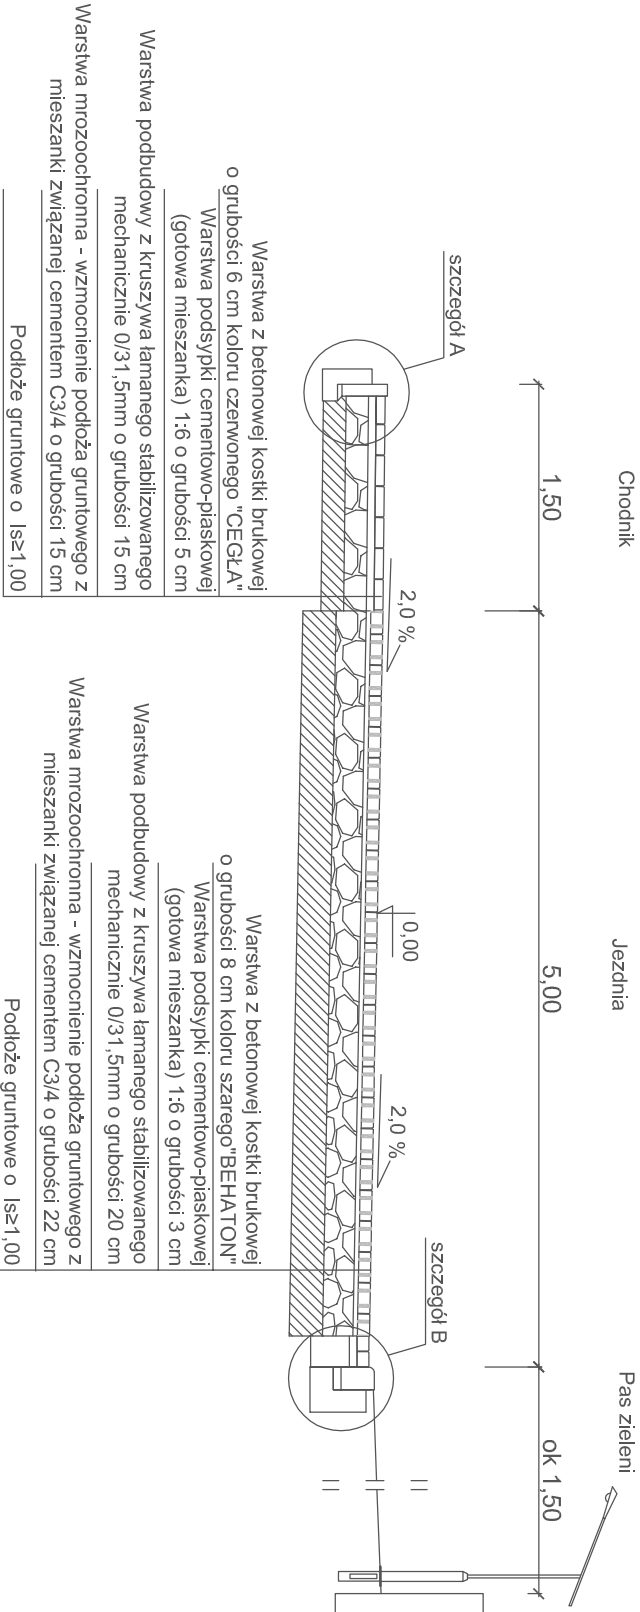

Przebudowa dróg wewnętrznych ul. Folwarcznej, Ostatniej, Zakole w m. Witobel gm. Stęszew
km 0+110,00

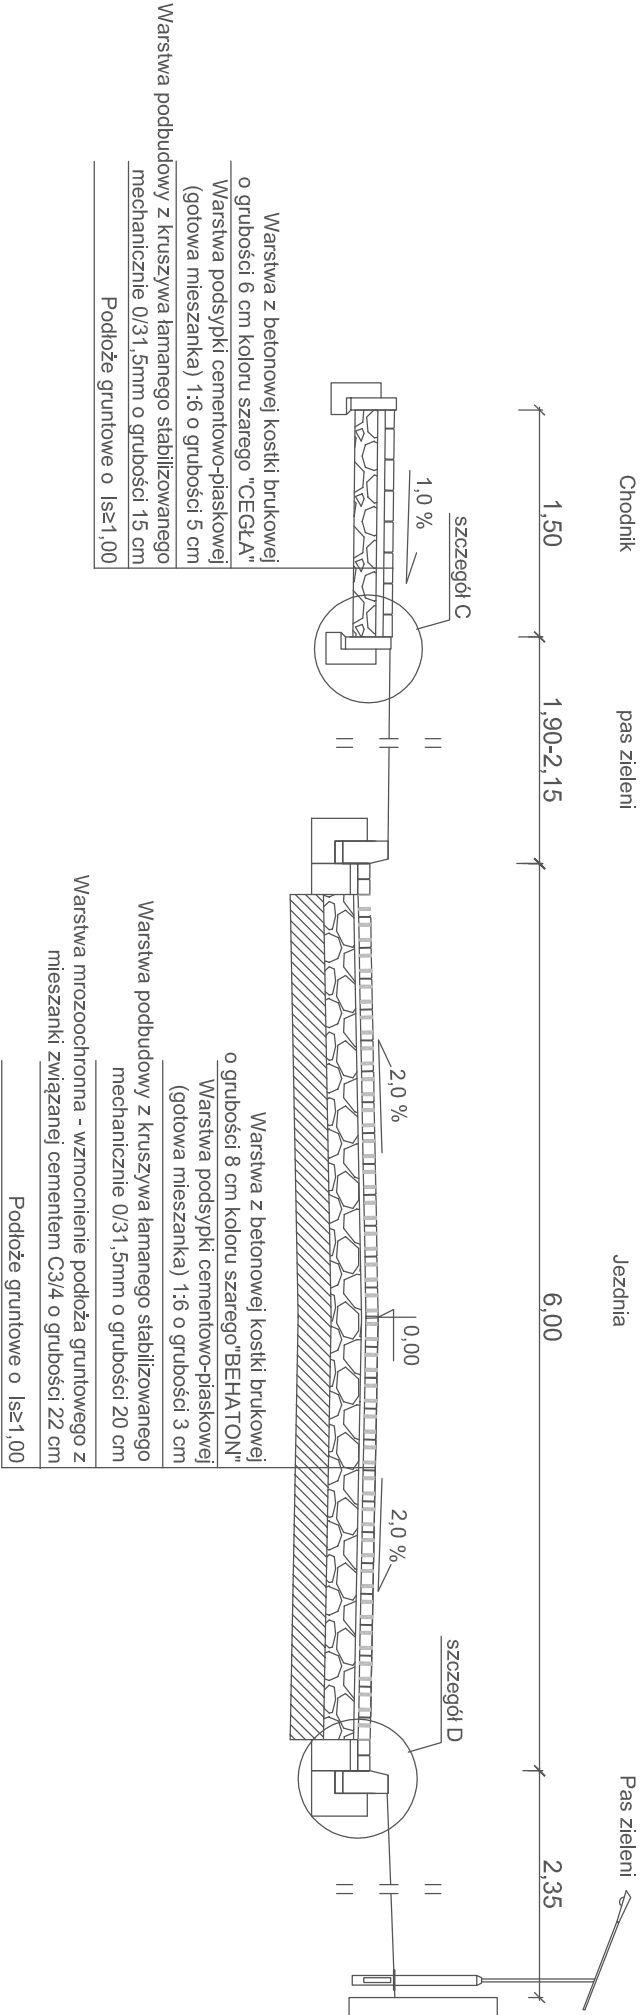

Inwestor:				
Gmina Stęszew ul. Poznańska 11; 62-060 Stęszew				
Przedmiot opracowania:				
Przebudowa dróg wewnętrznych ul. Folwarcznej, Ostatniej, Zakole w m. Witobel gm. Stęszew				
Nazwa rysunku:				
PRZEMIANOWY				
Autor	Nazwisko	Nr uprawnień	Podpis	Skala
Projektant	Marek Nowakowski	10383PW		1:100
Opracowujący	Marek Trajda	WKP/OOWD/008208		9
nr licencji Auto Cad LT: 547-56235676				