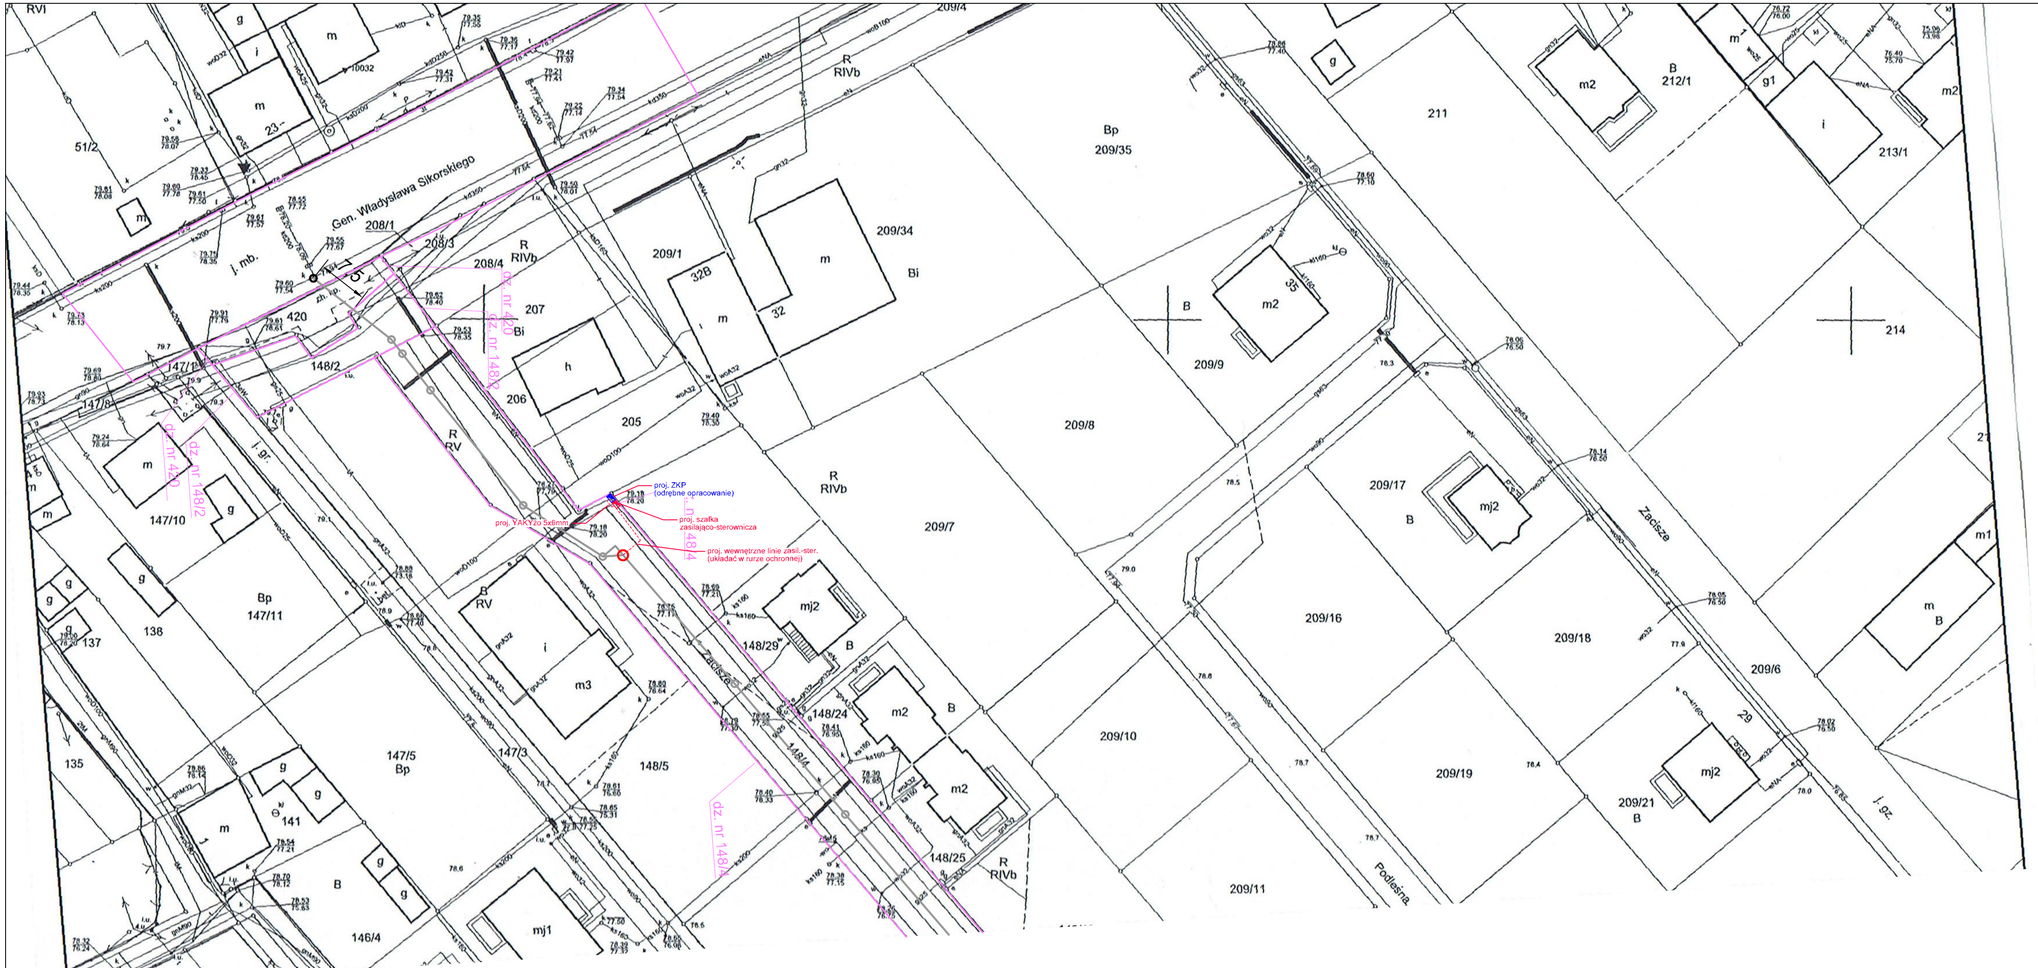

PRO-INSTAL-SAN Maciej Zdziabek ul. Przemysłowa 19, 64-100 Leszno				
Nazwa zadania	**Budowa kanalizacji deszczowej na ulicy Zacisze w miejscowości Dębienko.**			
Adres obiektu	Obręb Dębienko, gmina Stęszew, pow. poznański		Stadium	PW
			Skala	1:500
Rysunek	**PLAN ZAGOSPODAROWANIA TERENU**		Rysunek nr	1
			Data oprac.	02.2018
Funkcja	Tytuł, imię i nazwisko	Specjalność	Nr upr. bud.	Podpis
Projektant	mgr inż. Tomasz Piotrowiak	Elektryczna	WKP/0396/PWOE/13	
Sprawdzający	mgr inż. Marian Gorzkowski	Elektryczna	330/DS/14	