



PROJEKT W GESTII
OPERATORA
(odrębne opracowanie)

PROJEKT W GESTII
INWESTORA

SZAFA
ZASILAJĄCO-STEROWNICZA

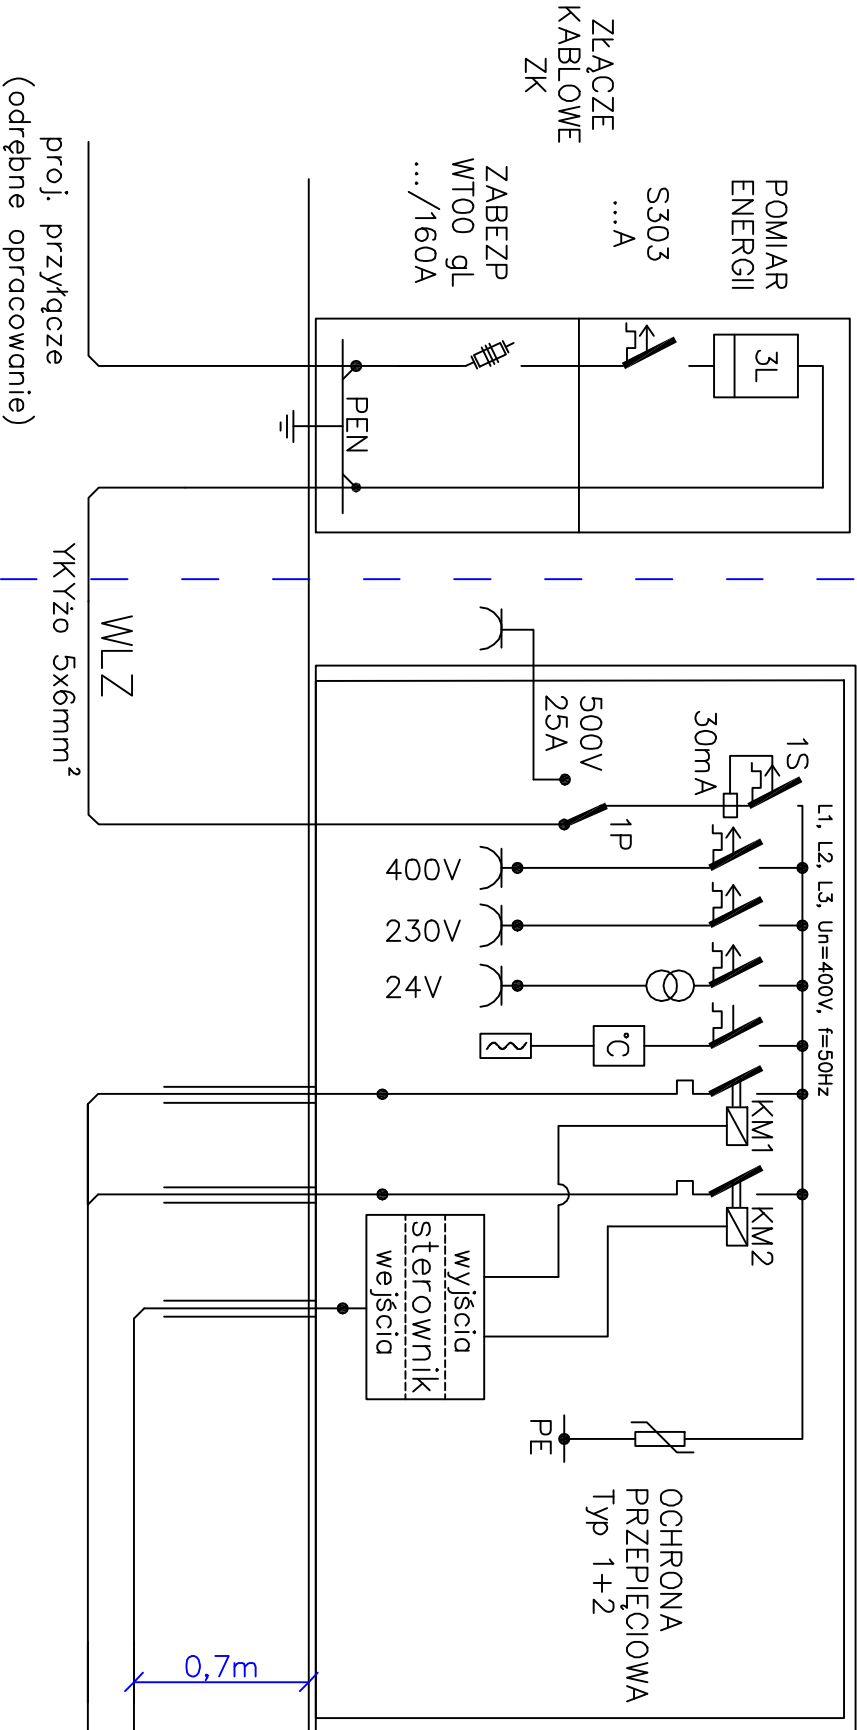

PRZEPOMPOWNIA

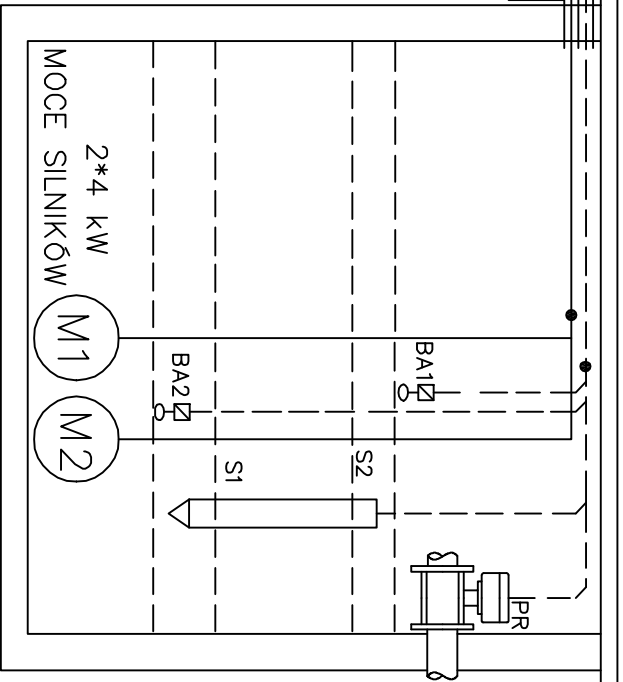

PRO-INSTAL-SAN Maciej Zdziabeek ul. J. Sobieskiego 7/1, 64-100 Leszno					
Nazwa zadania	Budowa kanalizacji deszczowej na ulicy Zaczęte w miejscowości Dębienko.				
Nr ew. działek	---	Stadium	PW		
Adres obiektu	Odręb Dębienko, gmina Straszew, pow. poznański	Skala	---		
Rysunek	SCHEMAT ZASILANIA PRZEPOMPOWNI		Rysunek nr		
Funkcja	Tytuł, imię i nazwisko	Specjalność	Nr upr. bud.	01.2018	
Projektant	mgr inż. Tomasz Piotrowiak	elektryczna	WK/P/0396/PW/OE/13	Podpis	
Sprawdzający	mgr inż. Marian Gorzkowski	Elektryczna	330/DŚ/14		