




MIEJSCOWY PLAN ZAGOSPODAROWANIA PRZESTRZENNEGO DLA ROZBUDOWY ZAKŁADU PRODUKCYJNEGO NA DZIAŁKACH O NR EWID. 238/1, 237, 238/5, 238/3, ZLOKALIZOWANYCH W OBRĘBIE GEODEZYJNYM KRĄPLEWO

SKALA 1:1000

PODZIAŁKA LINIOWA

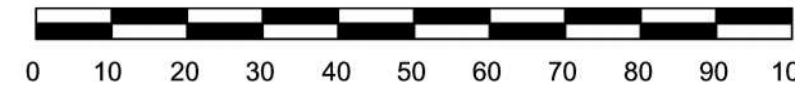

WYRYS ZE STUDIUM - SKALA 1:10 000

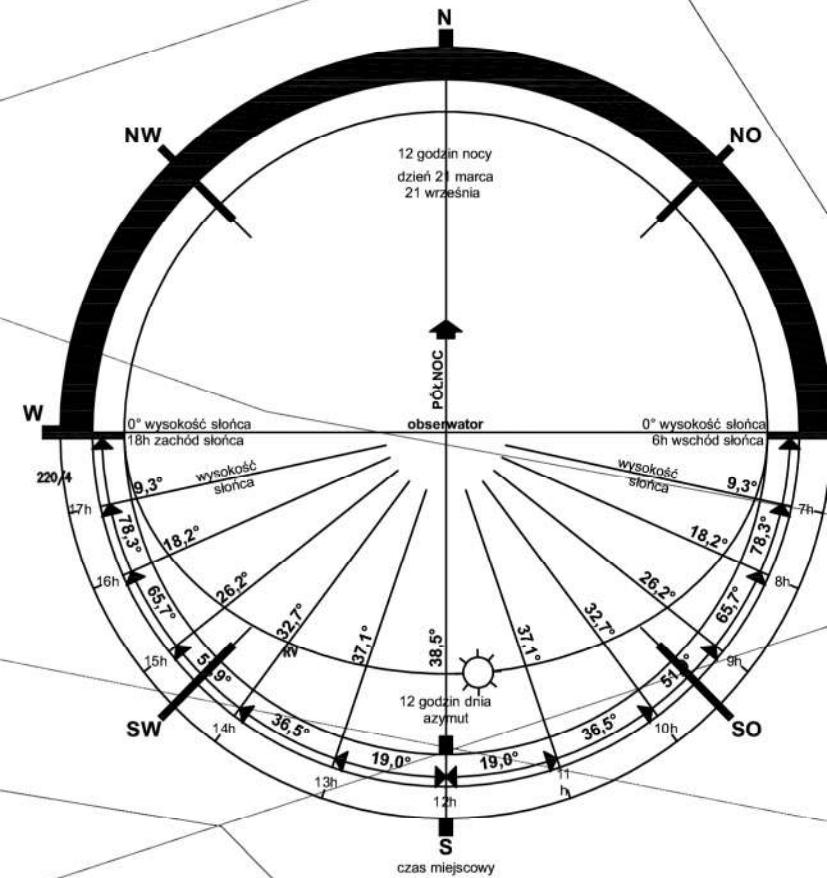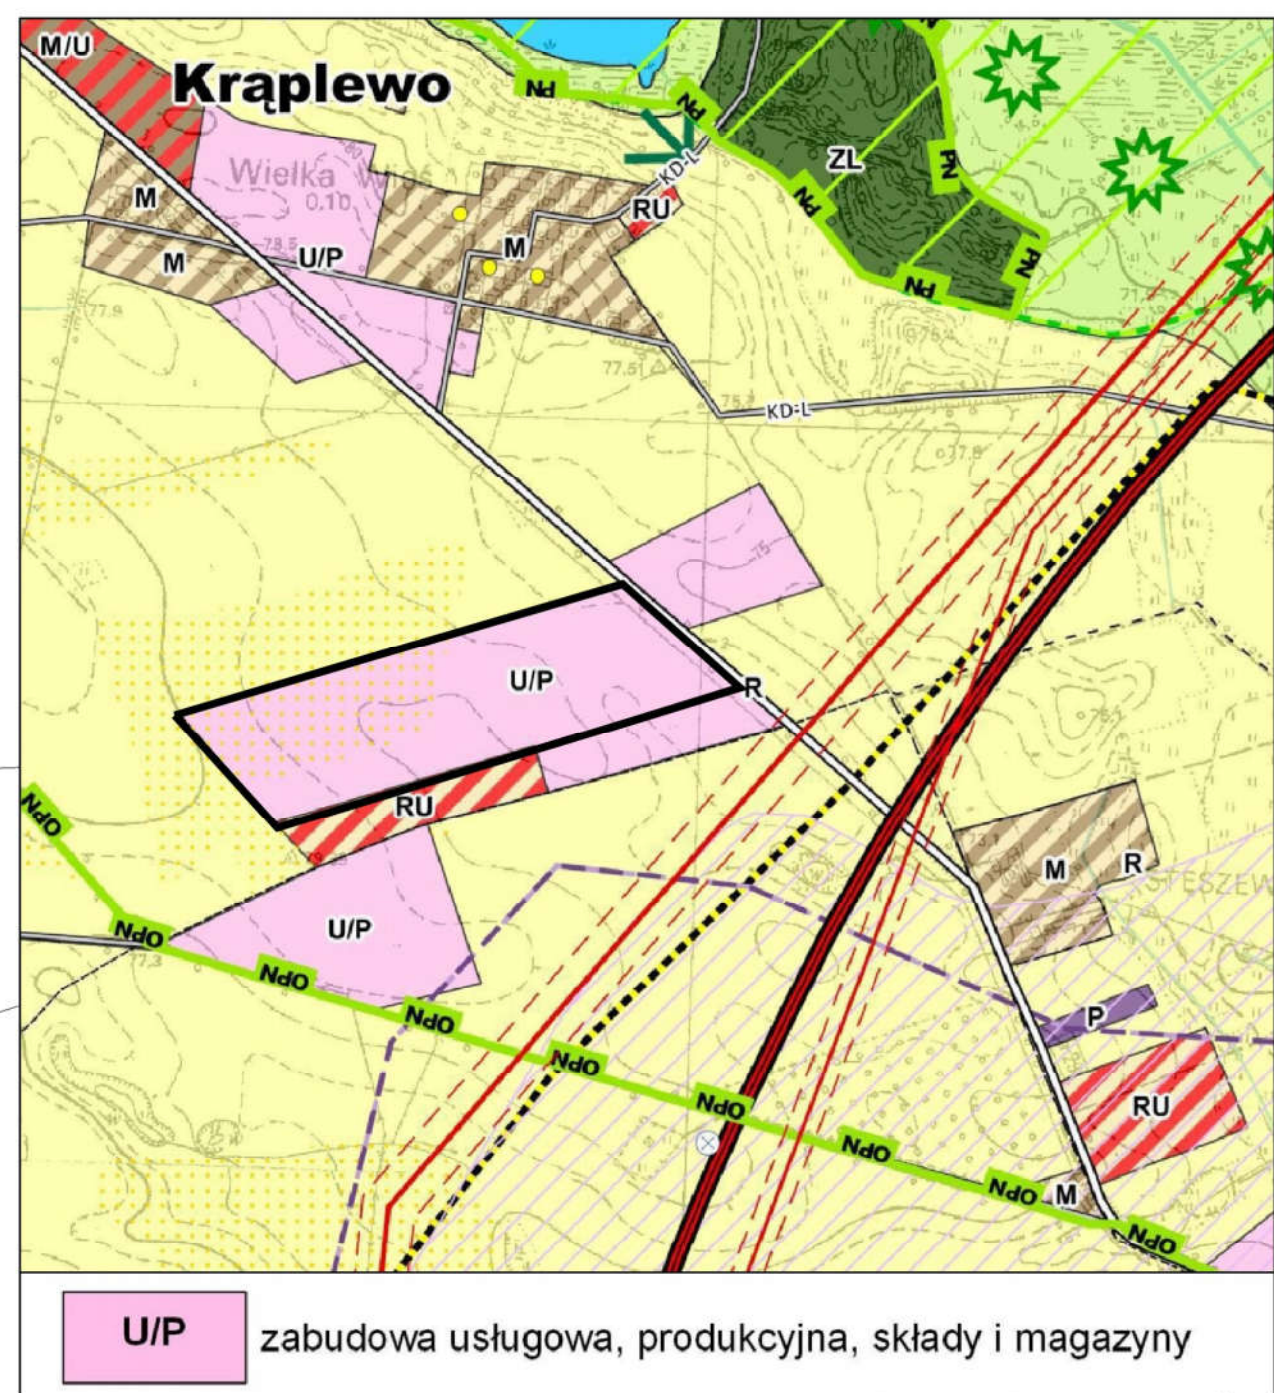

OZNACZENIA:

- granica obszaru objętego planem
- linia rozgraniczająca tereny o różnym przeznaczeniu lub różnych zasadach zagospodarowania
- △△△ nieprzekraczalna linia zabudowy
- P/U teren obiektów produkcyjnych, składów i zabudowy usługowej

OZNACZENIA INFORMACYJNE

- KD306 teren drogi publicznej wojewódzkiej nr 3 na odcinku Stęszew - Buk

RYSunek PLANu STAnowiĄcy ZĄŁĄCznIk NR 1
DO UChWAŁy NR/...../2020 RAdy MiEJSKIEJ GMINy StĘSZEW
Z DNIA OGŁOSZOnEJ W DZ. URZ. WŁKP.
Z DNIA POZ.