


ZMIANA STUDIUM UWARUNKOWAŃ I KIERUNKÓW ZAGOSPODAROWANIA PRZESTRZENNEGO GMINY STĘSZEW - DZIAŁKA NR 279/2, OBREB ZAMYSŁOWO

SKALA 1:10 000

0 200 400 600 800 1000 m

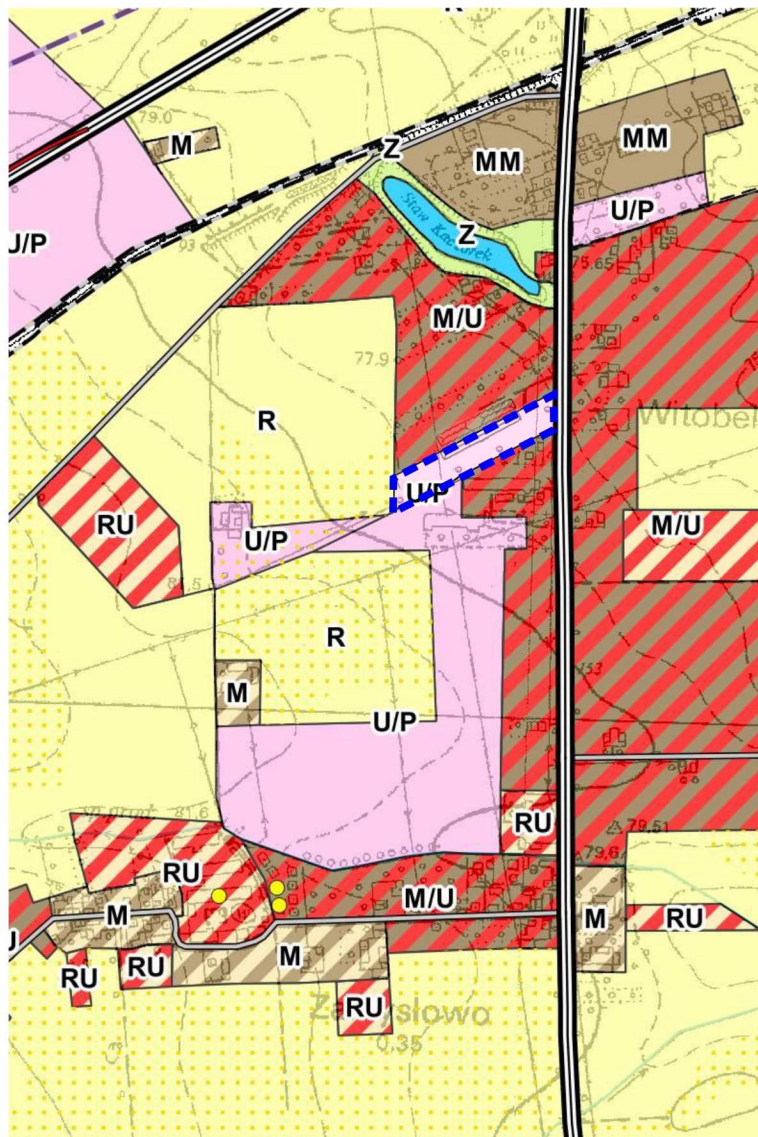

OBJAŚNIENIA (dla terenu objętego zmianą studium):

granica obszaru objętego zmianą studium uwarunkowań i kierunków zagospodarowania przestrzennego gminy Stęszew

DROGI WG. KLASY TECHNICZNEJ

KD-S

KD-GP

KD-G

KD-Z

KD-L

KIERUNEK ROZWOJU

M zabudowa mieszkaniowa

MM zabudowa mieszkaniowa o charakterze miejskim

ML zabudowa rekreacji indywidualnej

M/U zabudowa mieszkaniowo-usługowa

U zabudowa usługowa
(Uł-usługi turystyki, sportu i rekreacji,
Umop - usługi związane z obsługą podróżnych)

US usługi sportu i rekreacji

RU obsługa produkcji w gosp. rolnych, hodowlanych,
ogrodniczych oraz gosp. leśnych i rybackich

R obszary rolnicze

U/P zabudowa usługowa, produkcyjna, składy i magazyny

P zabudowa produkcyjna, składy i magazyny

PS eksploatacja surowców

Wrys z Załącznika 2.2.
do Uchwały Nr/.../2017
Rady Miejskiej Gminy Stęszew
z dnia 2017 r.