


WYRYS ZE STUDIUM UWARUNKWAŃ
I KIERUNKÓW ZAGOSPODAROWANIA
PRZESTRZENNEGO GMINY STĘSZEW


SKALA 1 : 10 000

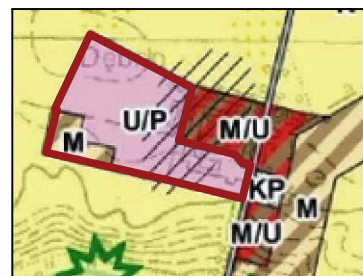


- GRANICE OBSZARU OBJĘTEGO PLANEM
- M ZABUDOWA MIESZKANIOWA
- U/P ZABUDOWA USŁUGOWA, PRODUKCYJNA, SKŁADY I MAGAZYNY
- WAŻNIEJSZE STANOWISKA ARCHEOLOGICZNE NIEWPISANE DO REJESTRU ZABYTKÓW

MIEJSCOWY PLAN ZAGOSPODAROWANIA PRZESTRZENNEGO DLA TERENU POŁOŻONEGO W GRANICACH MIEJSCOWOŚCI DĘBNO, GMINA STĘSZEW

SKALA 1:1000

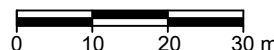

ZAŁĄCZNIK NR 1
DO UCHWAŁY NR
RADY MIEJSKIEJ GMINY STĘSZEW
Z DNIAR.

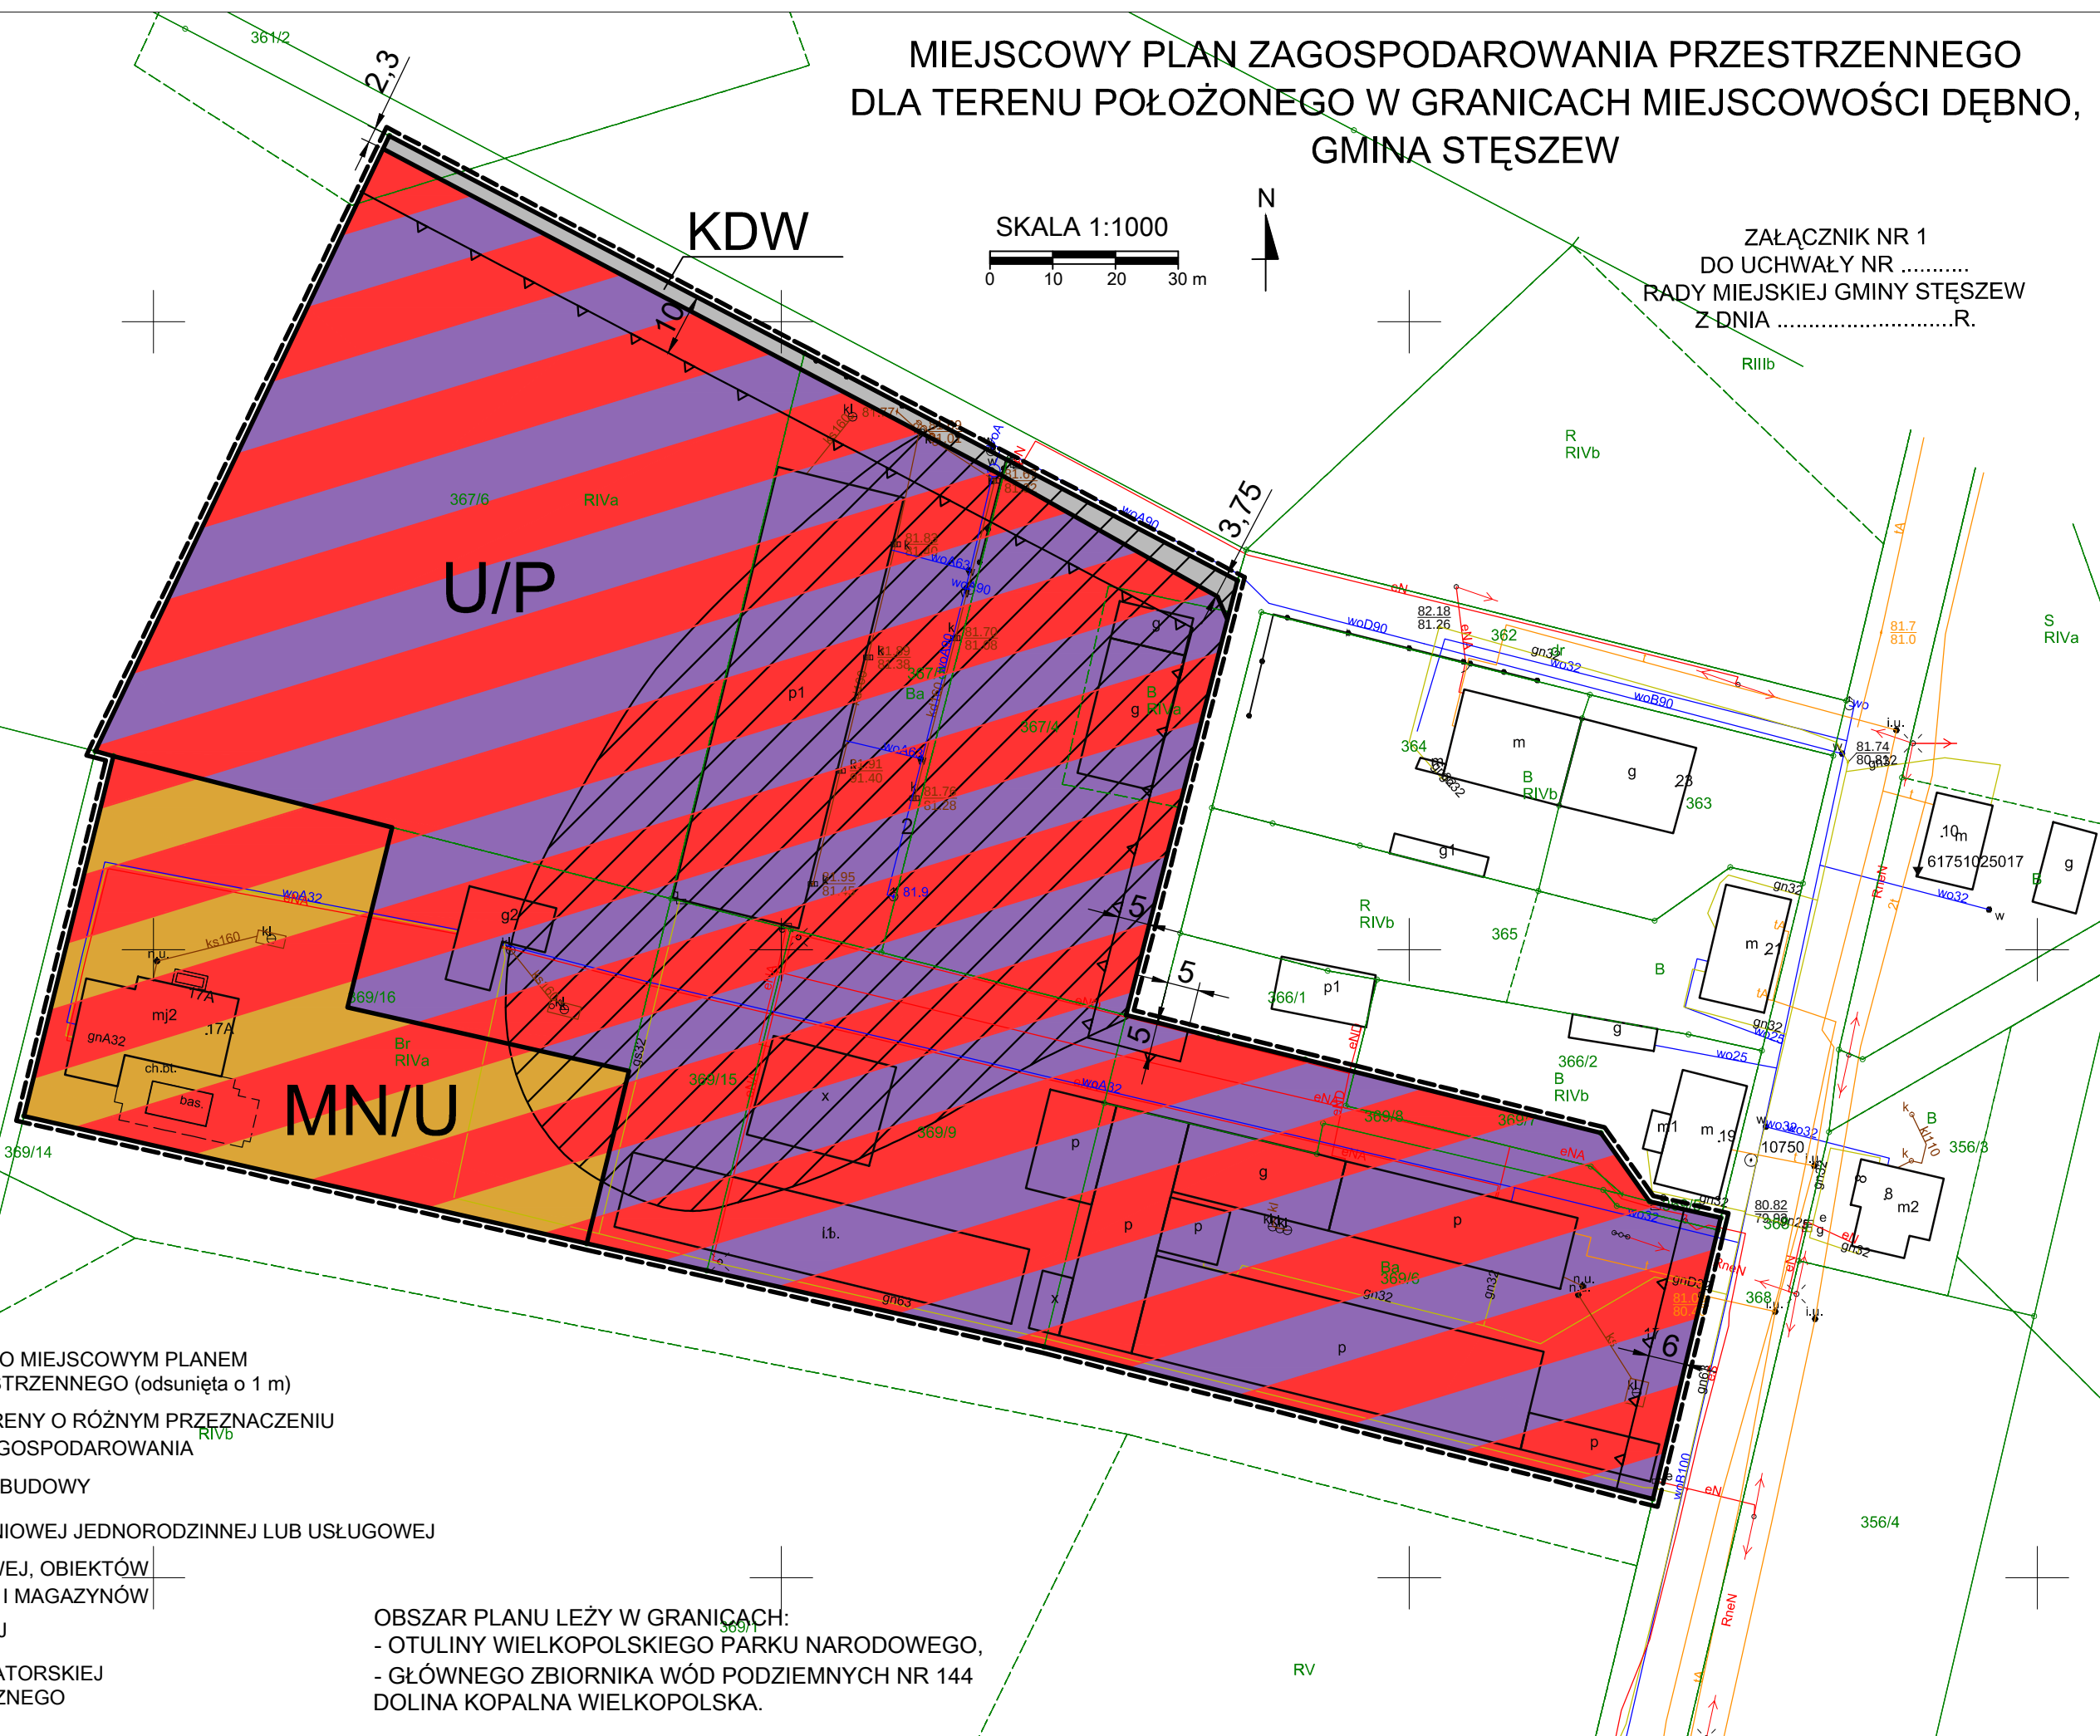

OZNACZENIA:

- GRANICA OBSZARU OBJĘTEGO MIEJSCOWYM PLANEM ZAGOSPODAROWANIA PRZESTRZENNEGO (odsunięta o 1 m)
- 369/13 LINIE ROZGRANICZAJĄCE TERENY O RÓŻNYM PRZEZNACZENIU LUB RÓŻNYCH ZASADACH ZAGOSPODAROWANIA
- NIEPRZEKRACZALNA LINIA ZABUDOWY
- MN/U TEREN ZABUDOWY MIESZKANIOWEJ JEDNORODZINNEJ LUB USŁUGOWEJ
- U/P TEREN ZABUDOWY USŁUGOWEJ, OBIEKTÓW PRODUKCYJNYCH, SKŁADÓW I MAGAZYNÓW
- KDW TEREN DROGI WEWNĘTRZNEJ
- TEREN OCHRONY KONSERWATORSKIEJ STANOWISKA ARCHEOLOGICZNEGO

OBSZAR PLANU LEŻY W GRANICACH:
- OTULINY WIELKOPOLSKIEGO PARKU NARODOWEGO,
- GŁÓWNEGO ZBIORNIKA WÓD PODZIEMNYCH NR 144
DOLINA KOPALNA WIELKOPOLSKA.