


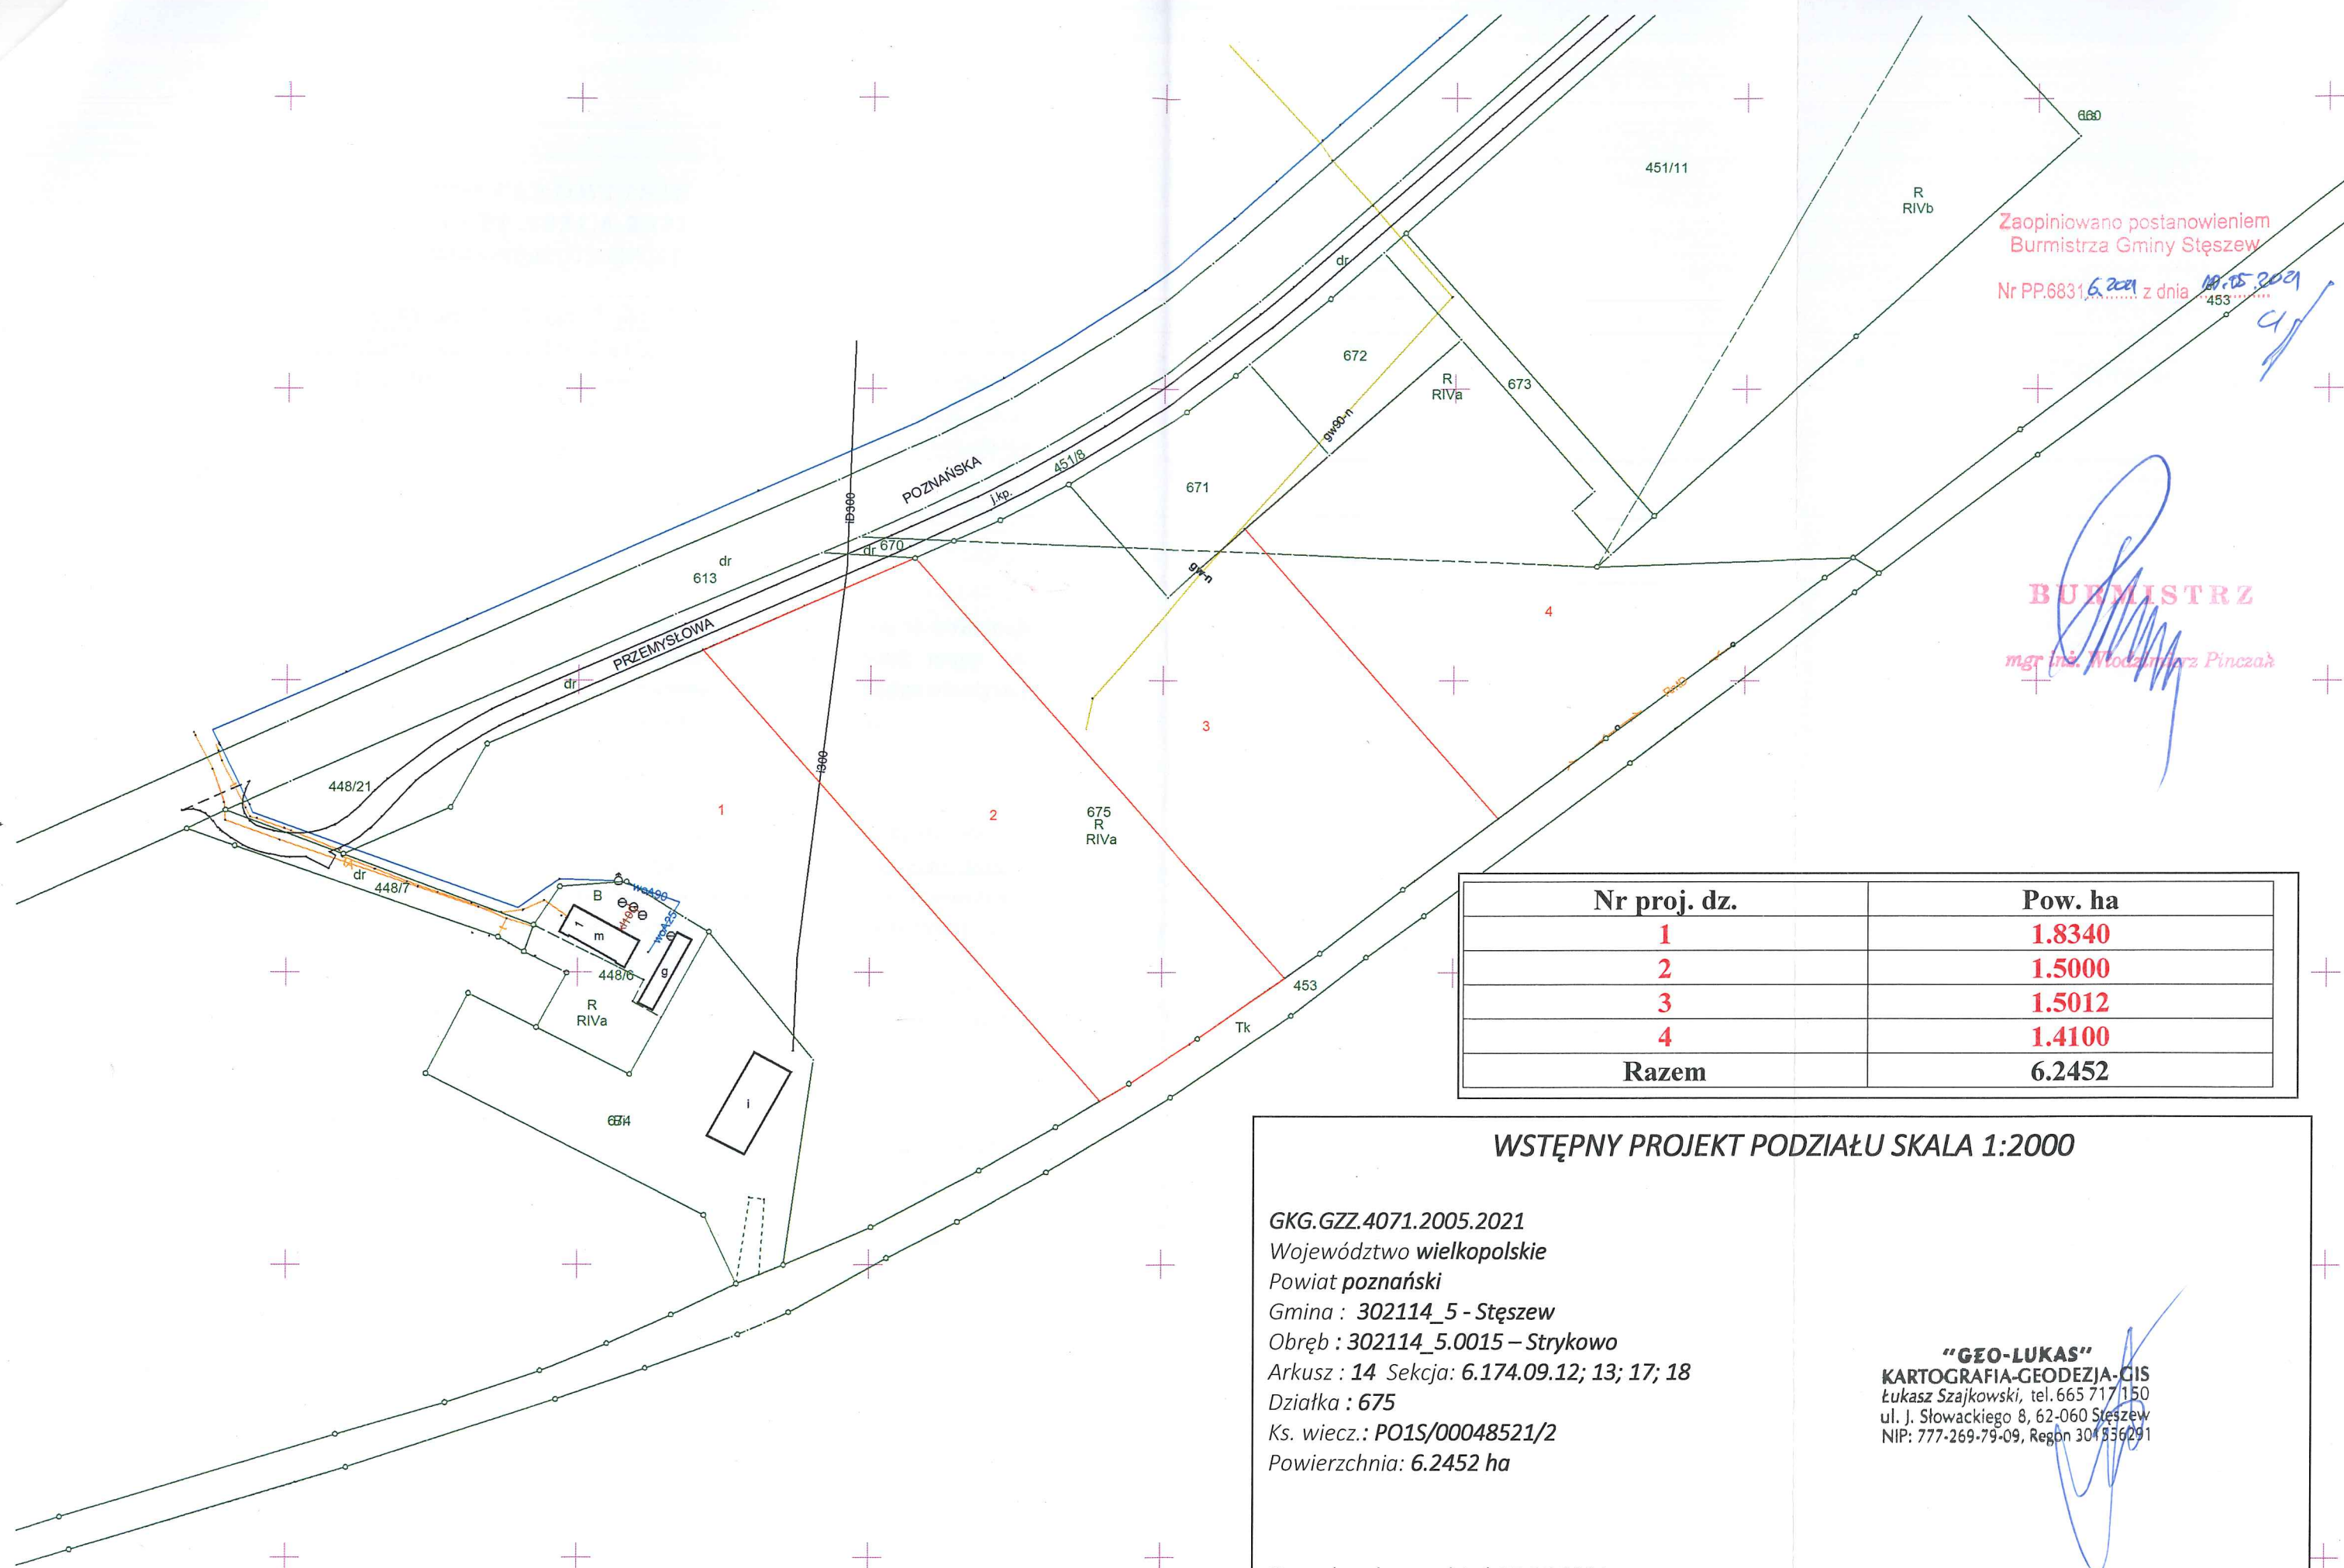

Zaopiniowano postanowieniem  
Burmistrza Gminy Stęszew  
Nr PP.6831, 6.2021 z dnia 10.05.2021

**BURMISTRZ**  
mgr inż. Włodzisław Pinczał

| Nr proj. dz. | Pow. ha |
|--------------|---------|
| 1            | 1.8340  |
| 2            | 1.5000  |
| 3            | 1.5012  |
| 4            | 1.4100  |
| Razem        | 6.2452  |

### WSTĘPNY PROJEKT PODZIAŁU SKALA 1:2000

GKG.GZZ.4071.2005.2021  
Województwo wielkopolskie  
Powiat **poznański**  
Gmina : 302114\_5 - Stęszew  
Obręb : 302114\_5.0015 – Strykowo  
Arkusz : 14 Sekcja: 6.174.09.12; 13; 17; 18  
Działka : 675  
Ks. wiecz.: PO1S/00048521/2  
Powierzchnia: 6.2452 ha

**"GEO-LUKAS"**  
KARTOGRAFIA-GEODEZJA-GIS  
Łukasz Szajkowski, tel. 665 717 150  
ul. J. Słowackiego 8, 62-060 Stęszew  
NIP: 777-269-79-09, Regon 304536291

Stan aktualny na dzień 07.05.2021 r.